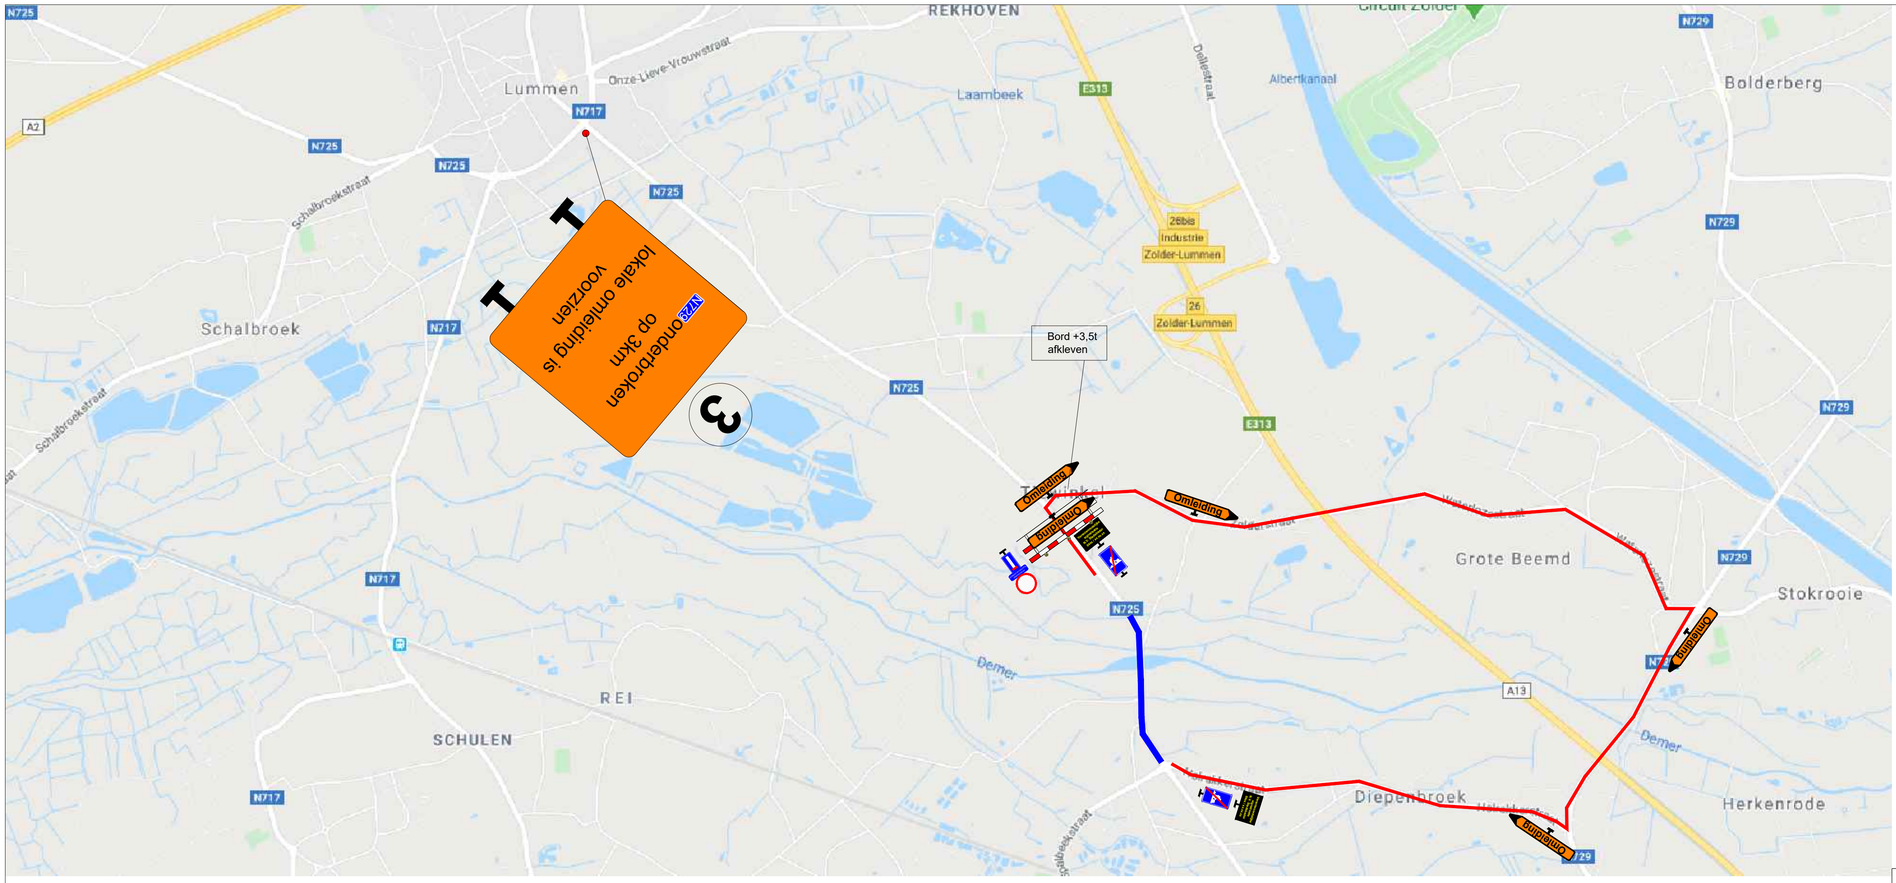

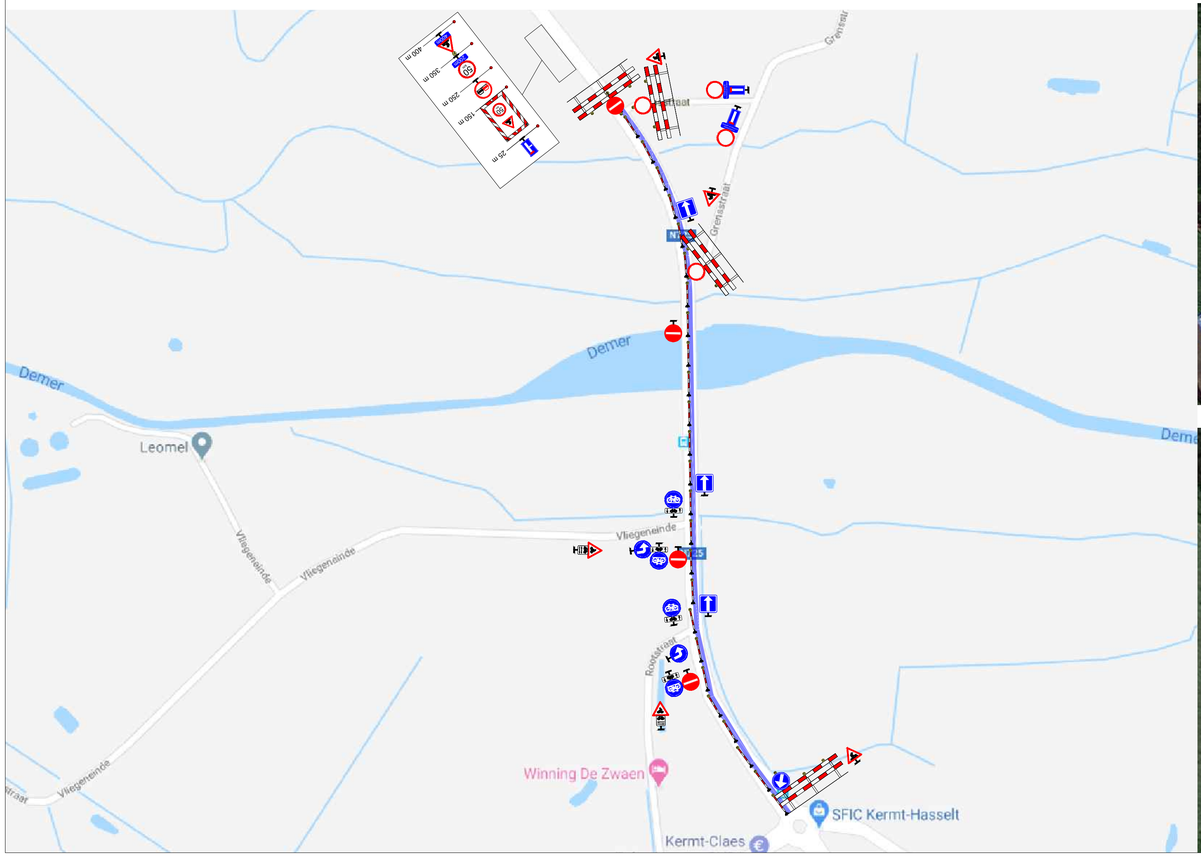

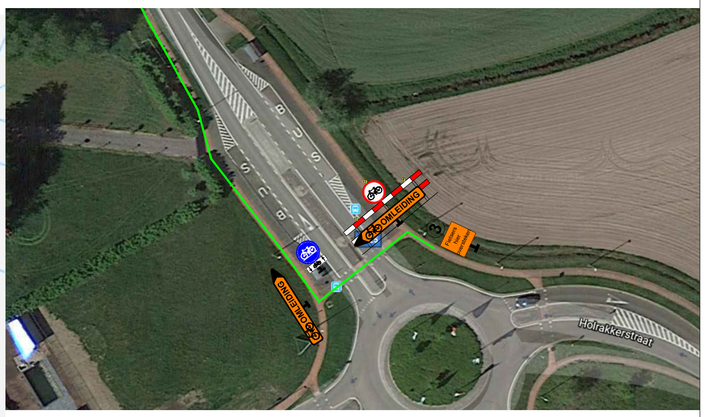

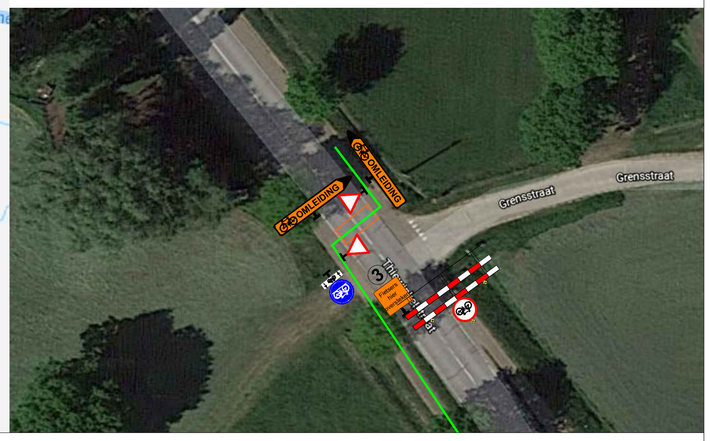

BORDENLIJST	
Name	Count
A25	2
A31	5
B1	2
Barricade	7
C1	4
C11	2
C3	5
C35	1
C43 - 50	2
D1c	1
D1f	2
D7	6
F19	3
F45	3
F45 - L	1
F47	2
Groot bord 3	1
Kader	1
Klein bord 3	2
M4	6
M9	2
OB type Ia	2
OB type IV - UPV	3
Pijl 1 - Links	1
Pijl 1 - Rechts	4
Pijl 4 - Links	2
Pijl 4 - Rechts	2
Verantwoordelijke aannemer	2

LEGENDE

- Werkzone kant 1
- Omleiding

SIGNALISATIE

Winterasfalt Limburg

N725 Hasselt fietspad
Fase 1

SIGNALISATIEPLAN

ID	DATUM:	OMSCHRIJVING WIJZIGING	TEK
A	02/03/2020	Eerste uitgave	JD
B	29/05/2020	Aanpassen opmerkingen	JD
C	03/06/2020	Aanpassen opmerkingen	JD
D	12/08/2020	Aanpassen opmerkingen	JD
E			
F			
G			
H			

DECKX
INFRA BOUW MILIEU

OPGEMAAKT DOOR: Jasper Devenijns

GEZIEN EN GOEDGEKEURD DOOR:

WERFNUMMER:	DATUM:	SCHAAL:	PLANNR:	INDEX:	AFMETINGEN PLAN:
DA20-3006-AP	12/08/2020	Variabel	1	D	841 x 594 mm