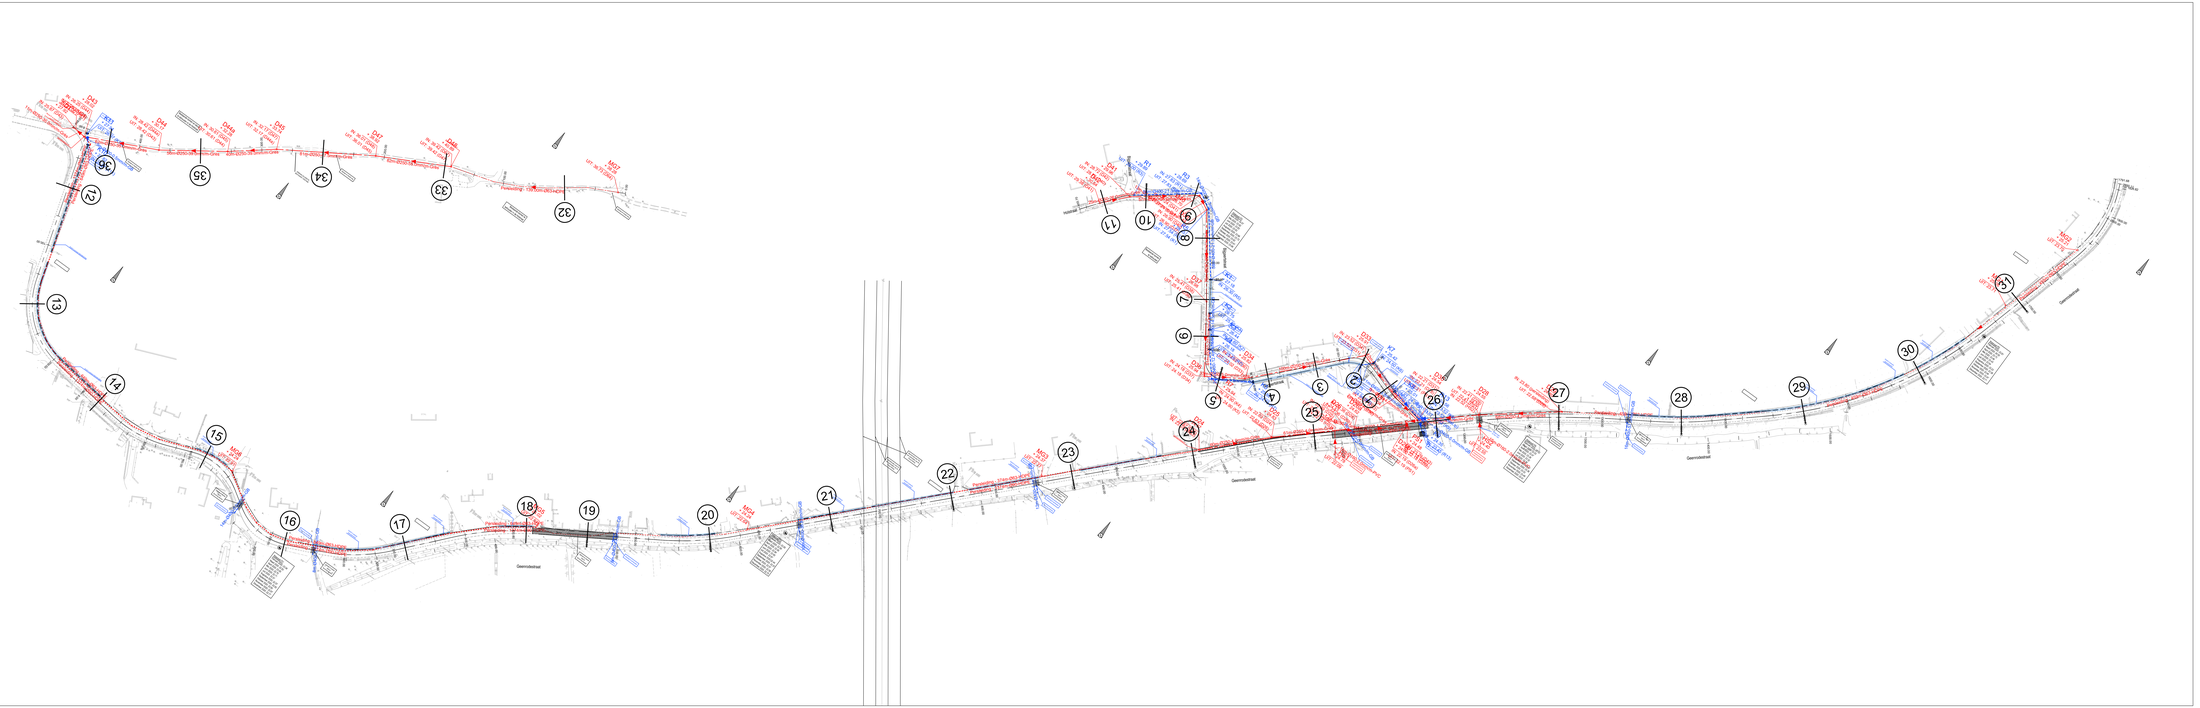

LIGGINGSPLAN

Schaal : 1/10.000

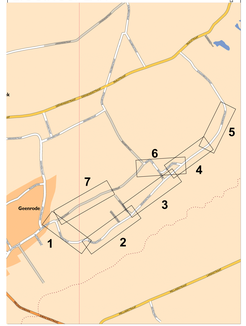

SWECO

	Wijzigingen	Datum
3	Aanbesteding	23-05-2021
2	Ontwerp	30-10-2020
1	Voorlopig voorontwerp	21-04-2020

LOBERO	AANKONDIGSNUMMER: 2020/0217	Gemeente	LUMMEN

AANBESTEDENDE OVERHEID	MEDEOPDRACHTGEVER	MEDEOPDRACHTGEVER
fluvius.	Fluvius System Operator cvba	

RIOLERING EN WEGENIS
GEENRODESTRAAT

PROJECTNUMMER

FLUVIUS:	3000000
TMR:	1211610
AQUAFIN:	
BB:	6007006E

GRONDPLAN RIOLERING
Overzicht

PLANNR: 4.2 SCHAAL: 1/ 1000

LUMMEN
Gemeente nummer : -
O.R.S. nr. : -

De Burgemeester
Luc Waterkeyn

De Algemeen Directeur
Bernard Kuijten

MEDEOPDRACHTGEVER

Fluvius System Operator cvba

Regie-Ingenieur RIO, Riolering:
Eric Coolsaet

STUDIEBUREAU
SWECO
vestiging Hasselt
Kempische Poort 37, bus 3.01
B-3500 Hasselt
T +32 (0)2 385 46 40
www.sweco-belgium.be

Tekenaar:
Jan Vandenhoute