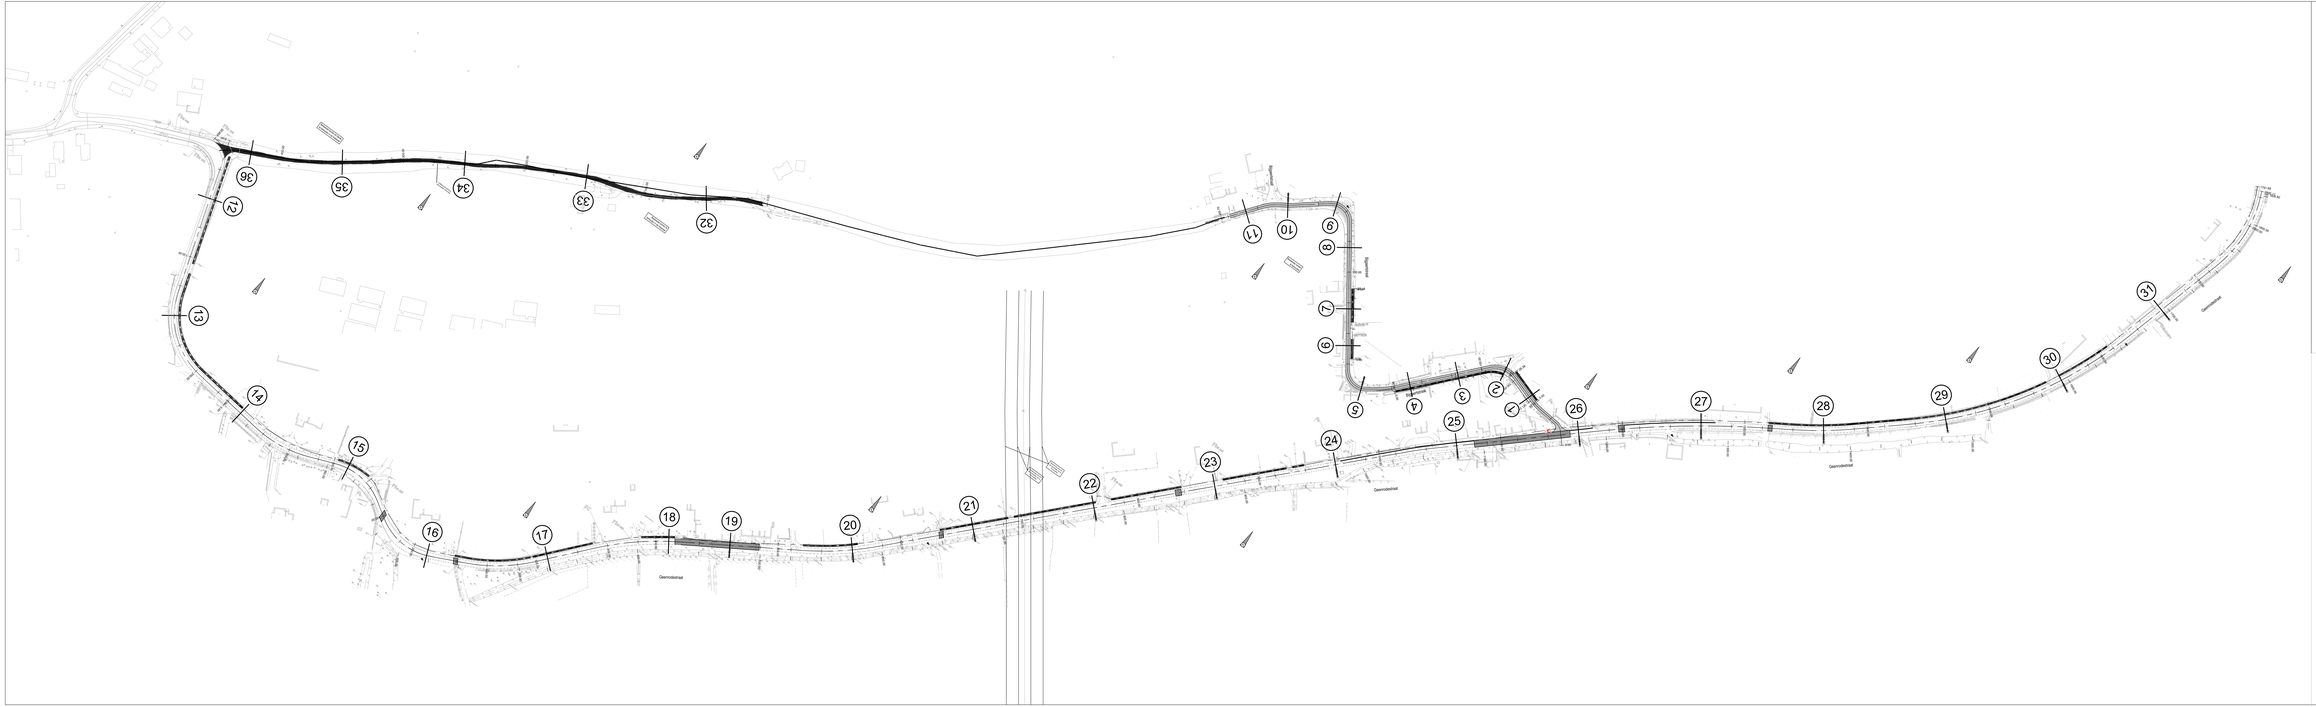

LIGGINGSPLAN

Schaal : 1/10.000

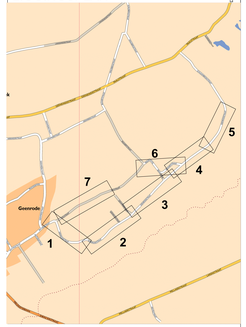

SWECO

	Wijzigingen	Datum
1	Aanbesteding	23.05.2021
0	Ontwerp	30.10.2020
1	Voorlopige voorontwerp	21.04.2020

LOSBERG	AARDKUNDIGEGEBIED: Bb66SE/7	Gemeente	LUMMEN

AANBESTEDENDE OVERHEID	MEDEOPDRACHTGEVER	MEDEOPDRACHTGEVER
fluvius.	Lummen	

RIOLERING EN WEGENIS
GEENRODESTRAAT

PROJECTNUMMER

FLUVIUS:	3000000
TMR:	1211610
AQUAFIN:	
ID:	6087006G

GRONDPLAN WEGENIS
Overzicht

PLANNR: 4.2 *SCHAAL:* 1/ 1000

LUMMEN
Gemeente aan zet :
O.R.B. nr. :

De Burgemeester
Luc Wauters

De Algemeen Directeur
Bernard Kaiser

MEDEOPDRACHTGEVER

Fluvius System Operator cvba

Regie-ingenieur RIO, Riolering:
Eric Coolkens

STUDIEBUREAU
SWECO
vestiging Hasselt
Kempische Poort 37, bus 3.01
B-3500 Hasselt
T +32 (0)2 385 46 40
www.sweco-belgium.be

Tekenaar:
Jan Vandenhoute

Voorz:C:\ABP-PROJECTEN\0007001\0007006G\Lummen, Geenrodestraat\0007006G_Plangrondkaart_V01.dwg 21-05-2021 11:13:00 Jan Vandenhoute