


Lengteprofiel  
T.A.W. 20.00m

Oudestraat deel 1




Profielnummer
Cumulafstand
Bestaand maaiveld
Ontworpen hoogte
Hellingen

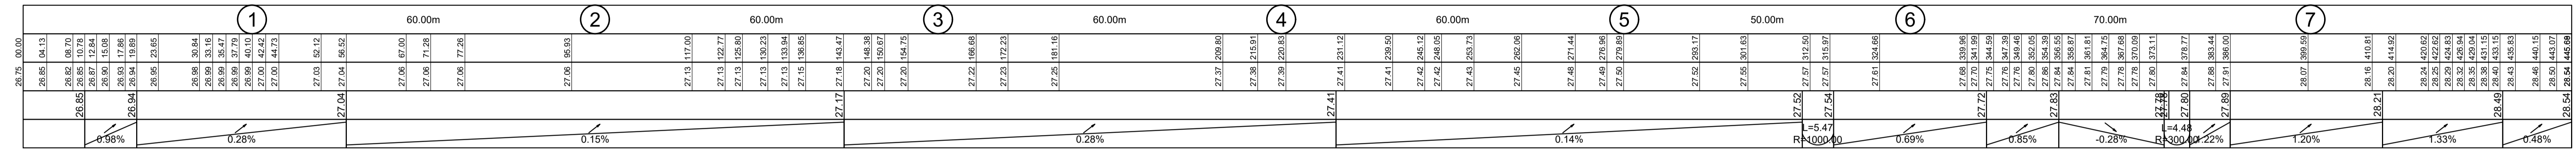

Lengteprofiel  
T.A.W. 20.00m

Oudestraat deel 2

Profielnummer
Cumulafstand
Bestaand maaiveld
Ontworpen hoogte
Hellingen

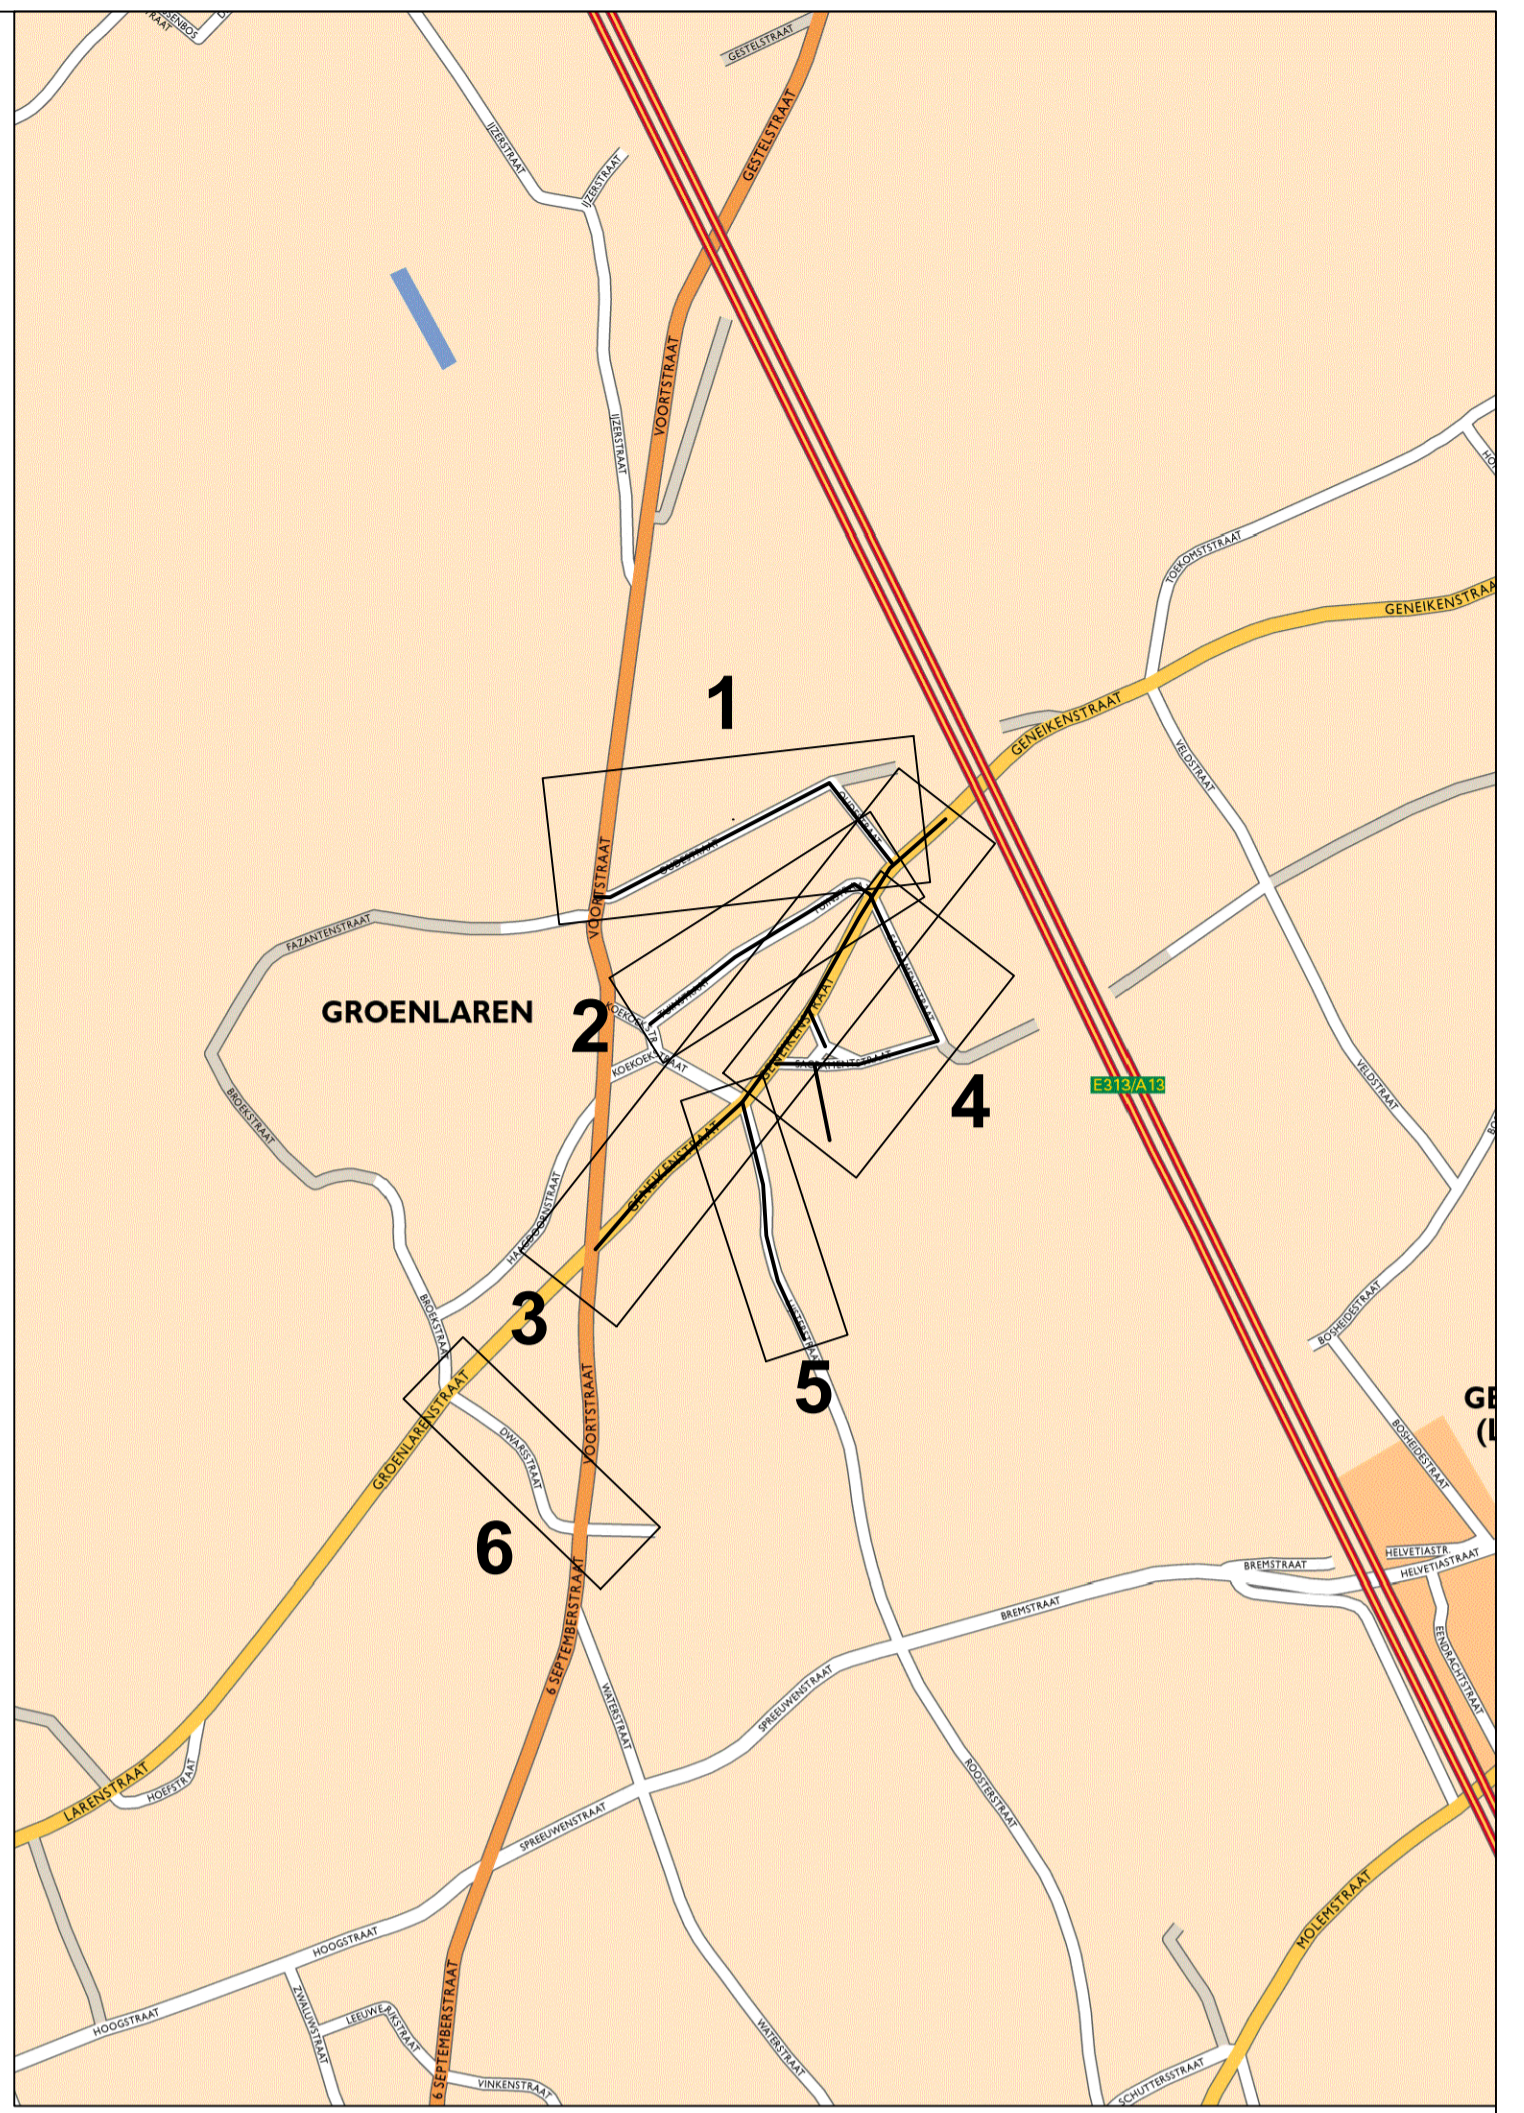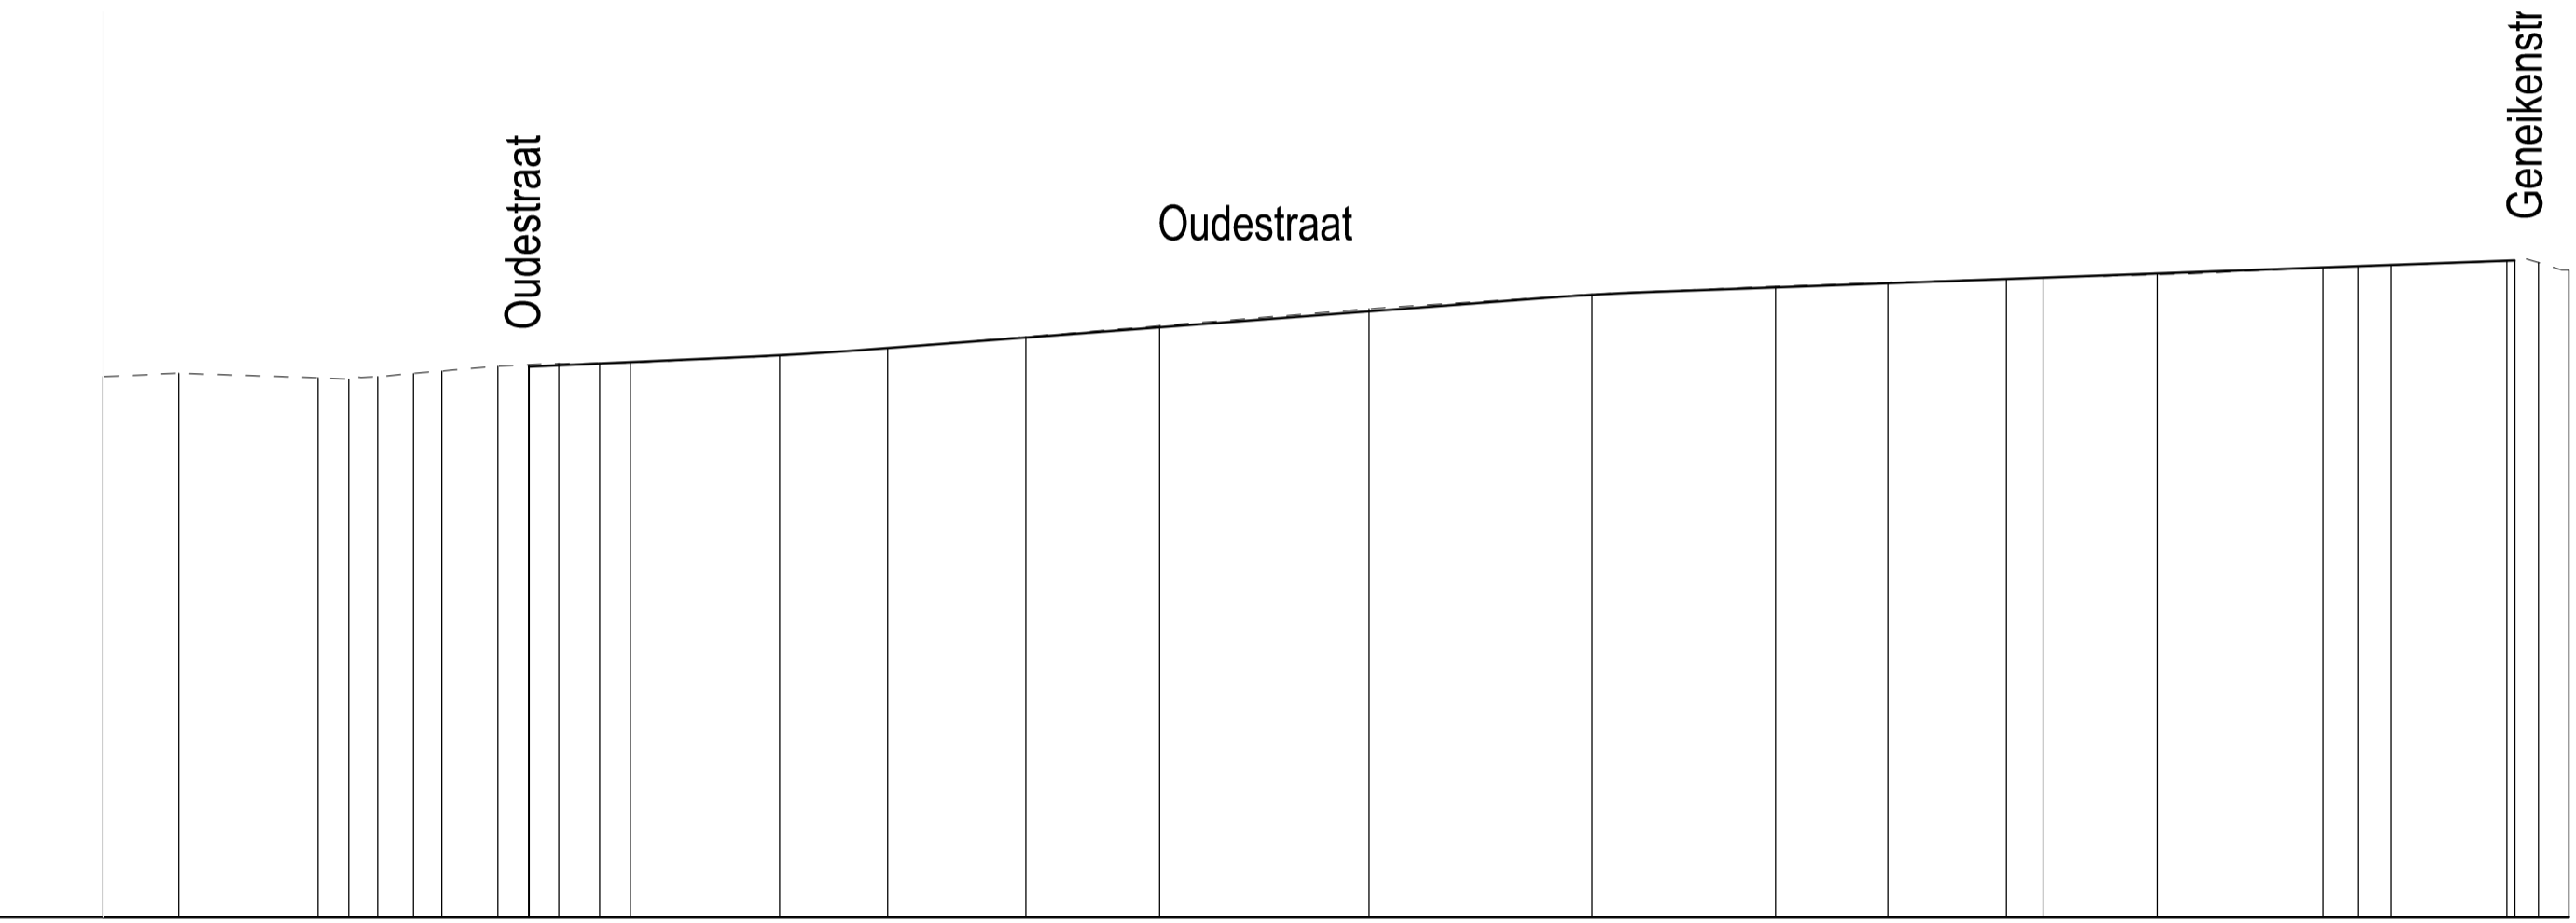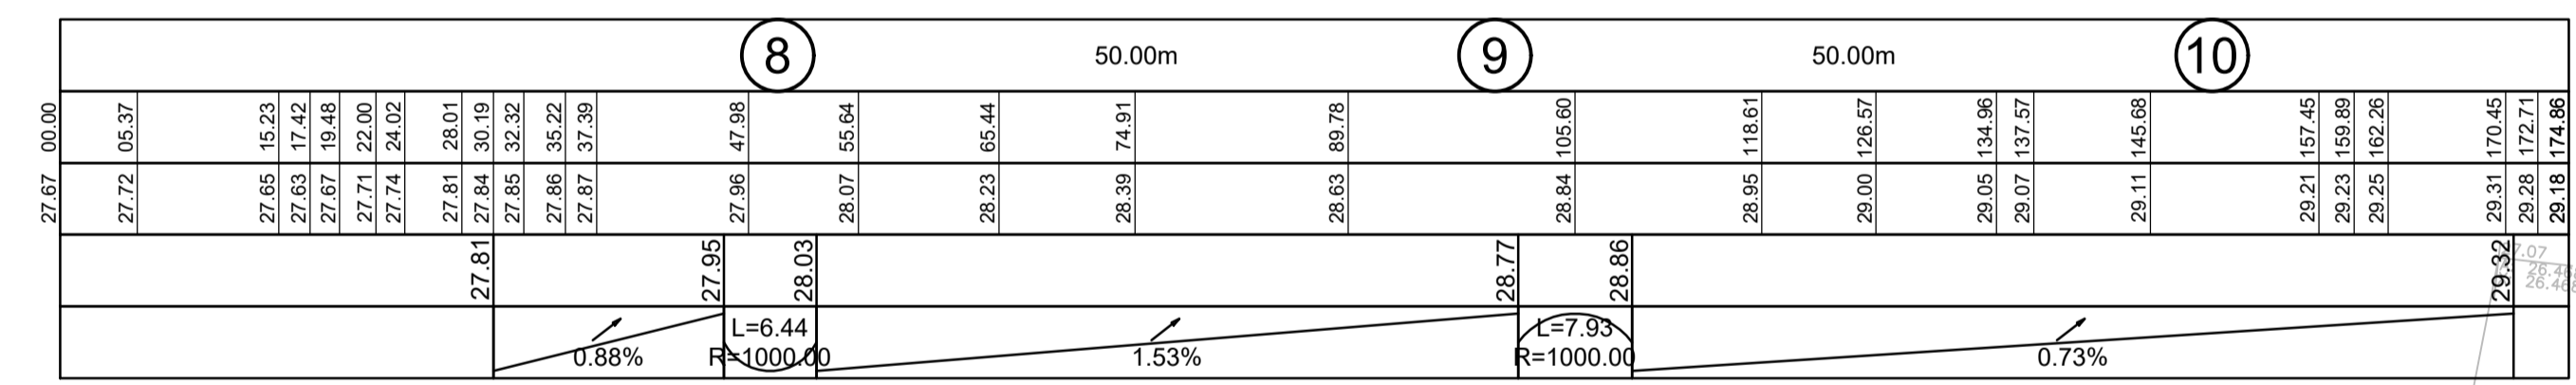

Wijzigingen		Datum
4	Aanbesteding	29-11-2021
3	Proefstel aanbesteding	05-10-2021
2	Voorontwerp	07-04-2020
1	Proefstel Voorontwerp	11-02-2020

**Limburg**    **ARRONDISSEMENT: Hasselt**    **Gemeente**    **Lummen**

<b>AANBESTEDENDE OVERHEID</b>	<b>MEDEOPDRACHTGEVER</b>	<b>MEDEOPDRACHTGEVER</b>

## Oudestraat, Tuinstraat, Geneikenstraat, Koekoeksstraat, ea

<b>PROJECTNUMMER</b>	<b>Grondplan en lengteprofiel wegenis</b>
FLUVIUS: R/000879	Deel 1 : Oudestraat
VMM: L219084	PLANNR: 4.1.1
AQUALIFE:	SCHAAL: 1/500
SB: 60070087	

<b>Lummen</b> Gemeenteraad dd. : C.B.S. dd. :	<b>MEDEOPDRACHTGEVER</b>  De Burgemeester Luc Wouters	<b>MEDEOPDRACHTGEVER</b>  Algemeen directeur Nadine Dethier
<b>Fluvius System Operator cobra</b>	<b>STUDIEBUREAU</b>  vestiging Hasselt Heikensdreef 88, bus 3 01 B-3500 Hasselt T +32 (0)2 383 06 40 www.swecobelgium.be	

Regio Ingenieur RAL Roterling  
 Krisz Frimmont