
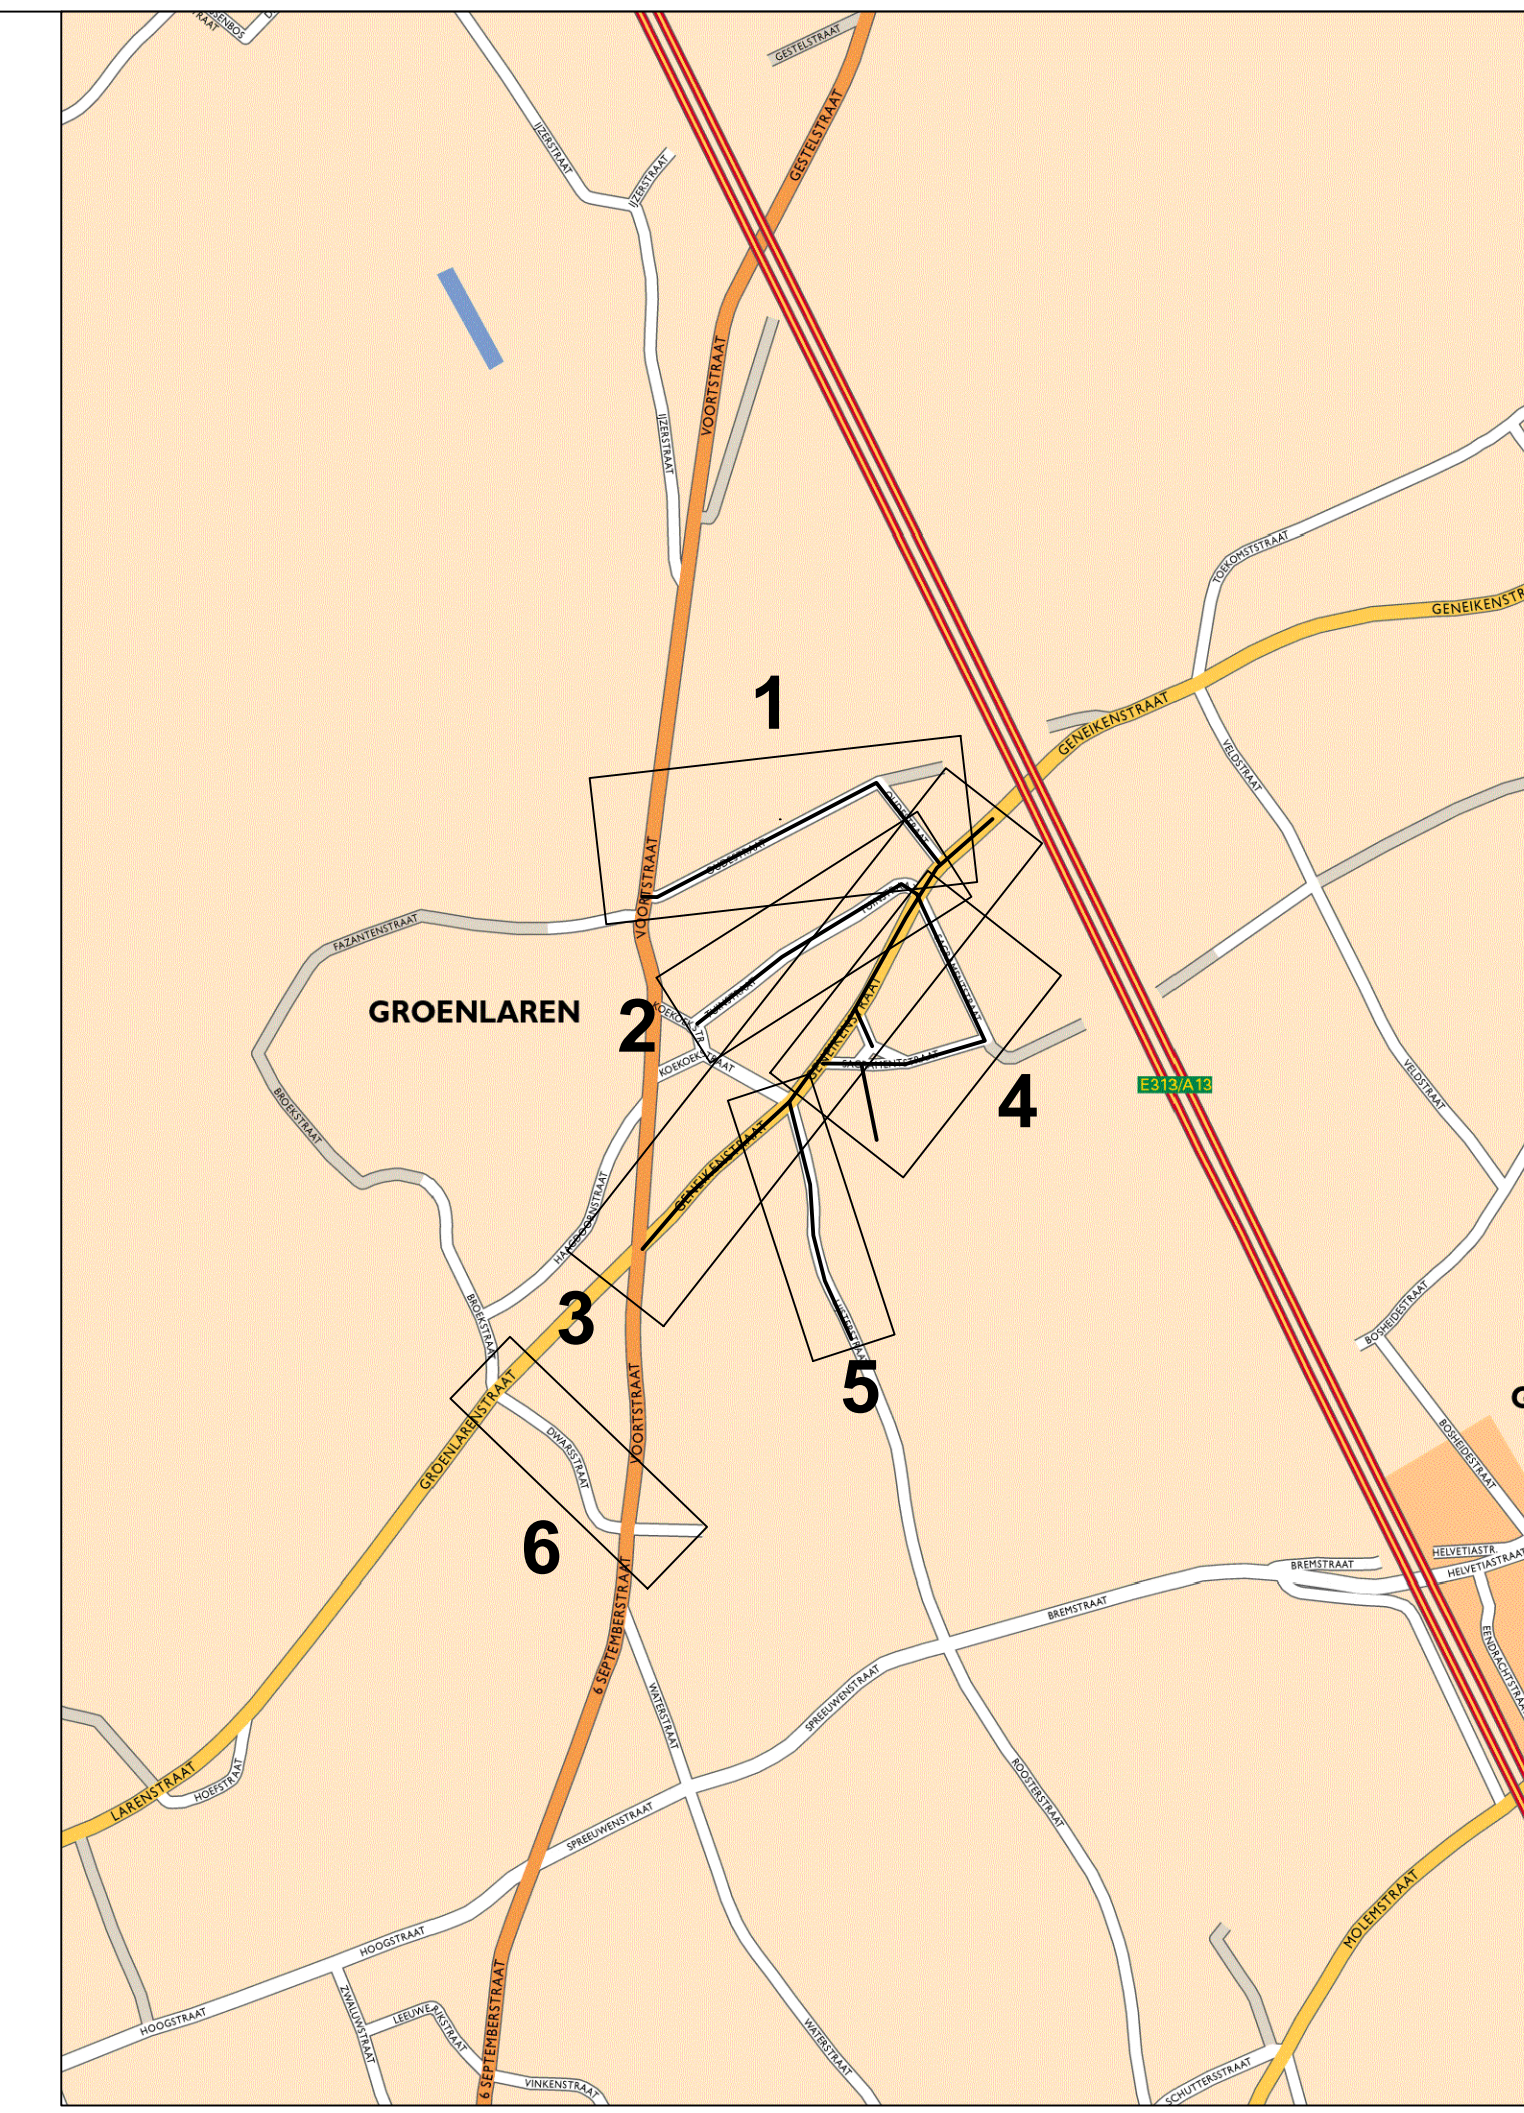


Lengteprofiel  
T.A.W. 20.00m

Tuinstraat
Profielnummer
Cumulafstand
Bestaand maaiveld
Ontworpen hoogte
Hellingen

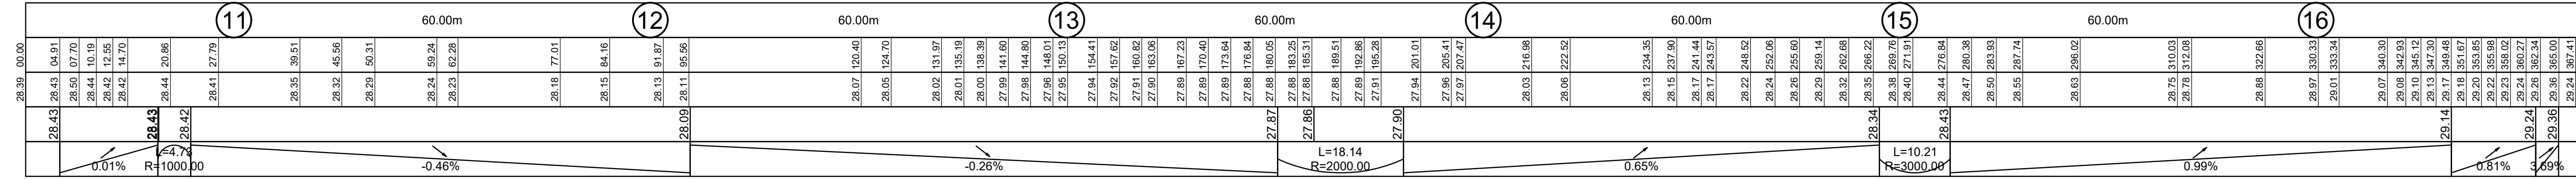

<b>SWECO</b>		
<b>Wijzigingen</b>		<b>Datum</b>
4	Aanbesteding	29-11-2021
3	Profiel aanbesteding	05-10-2021
2	Voorontwerp	07-04-2020
1	Profiel Voorontwerp	11-02-2020
Limburg      ARRONDISSEMENT: Hasselt      Gemeente      Lummen		
AANBESTEDENDE OVERHEID	MEDEOPDRACHTGEVER	MEDEOPDRACHTGEVER
<b>fluvius</b>	<b>Lummen</b>	
<b>Oudestraat, Tuinstraat, Geneikenstraat, Koekoeksstraat, ea</b>		
PROJECTNUMMER		
FLUVIUS:	R/000879	
VMM:	L219084	
AQUALITE:		
SB:	60070087	SCHAAL: 1/500
Lummen Gemeenteraad dd. : C.B.S. dd. :		MEDEOPDRACHTGEVER  De Burgemeester Luc Wouters  Algemeen directeur Nadine Dethier
Fluvius System Operator cuba		STUDIEBUREAU <b>SWECO</b> vestiging Hasselt Hakenrodsdreef 88, bus 3.01 B-3500 Hasselt T +32 (0)2 383 06 40 www.swecobelgium.be
Regio Ingenieur NAL Risiering Krisz Frimmont		Doornbladz Jan Vanderstraeten