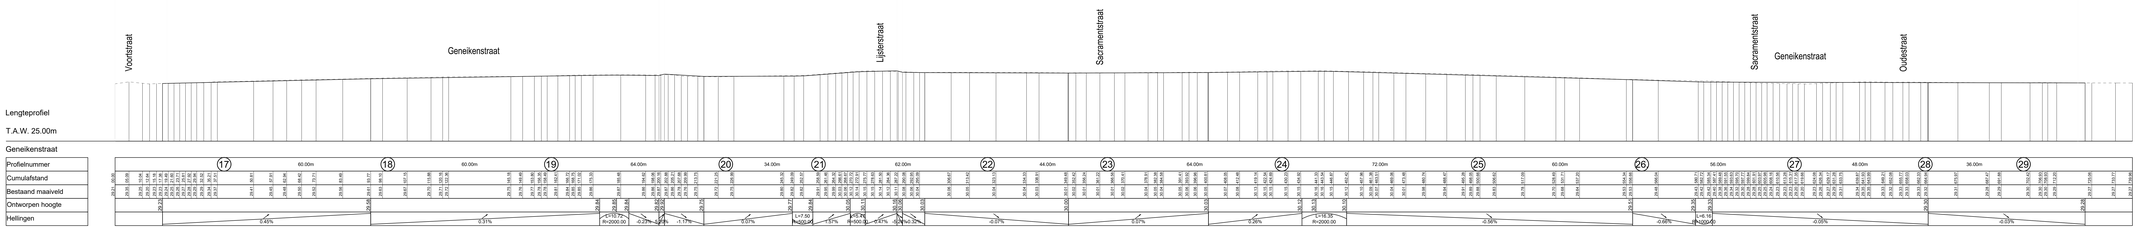

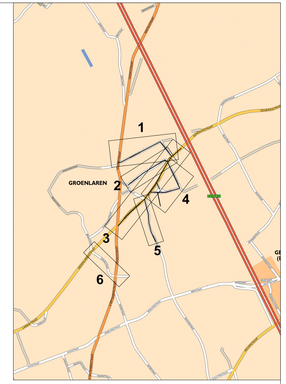

SWECO

	Wijzigingen	Datum
4	Aanbesteding	29-11-2021
3	Private aanbesteding	06-05-2021
2	Voorontwerp	07-04-2020
1	Private voorontwerp	11-02-2020

Lindburg	ARRONDISSEMENT: Hasselt	Gemeente	Lummen

AANBESTEDENDE OVERHEID	MEDEOPDRACHTGEVER	MEDEOPDRACHTGEVER
fluvius.	Lummen	

Oudestraat, Tuinstraat, Geneikenstraat, Koekoeksstraat, ea

PROJECTNUMMER

FLUVIUS:	R/-000007/9
VMM:	L2190/4
AQUAFIN:	
OB:	4007/0087

Grondplan en lengteprofiel wegenis
Deel 2: Geneikenstraat

PLANNR: 0.1.3 SCHAAL: 1:500

Lummen
Gemeenteraad dd. :
C.B.S. dd. :

De Burgemeester
Luc. Reuters

Algemeen directeur
Nadine Delrue

MEDEOPDRACHTGEVER

Fluvius System Operator cvba

Regie-Ingenieur: ing. Riddering
Ariê Troijmann

STUDIEBUREAU

SWECO
vestiging Hasselt
Kempische Poort BB, bus 3.01
B-3500 Hasselt
T +32 (0)2 383 06 40
www.sweco-belgium.be

Tekenaar
Jan Vandersteenen

Alle rechten voorbehouden en auteursrechtelijk beschermd. Niets uit deze tekening mag worden gekopiëerd, verspreid of openbaar gemaakt zonder voorafgaande schriftelijke toestemming van SWECO.