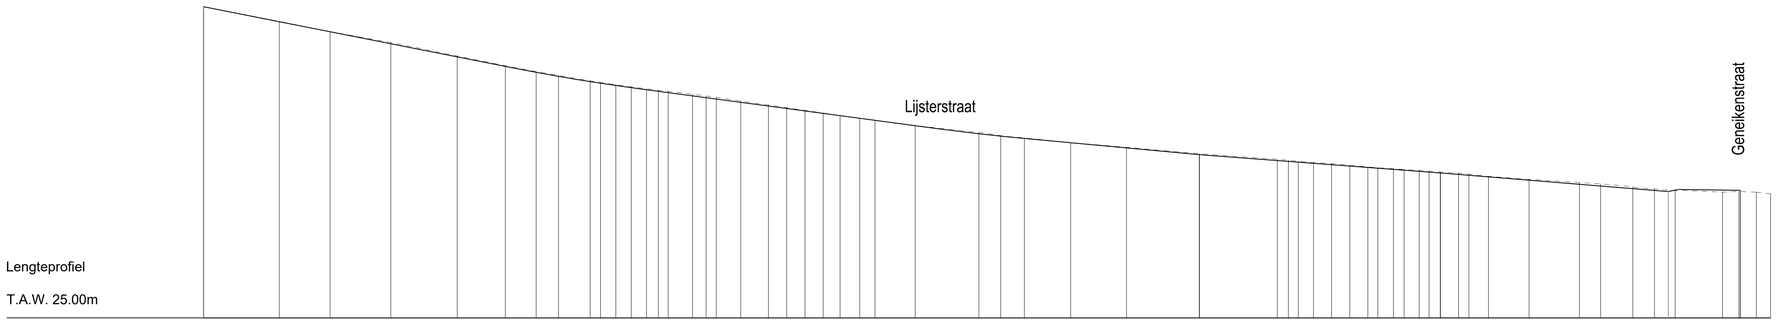

Lengteprofiel

T.A.W. 25.00m

Lijsterstraat

| Profielnummer | | 41 | | |