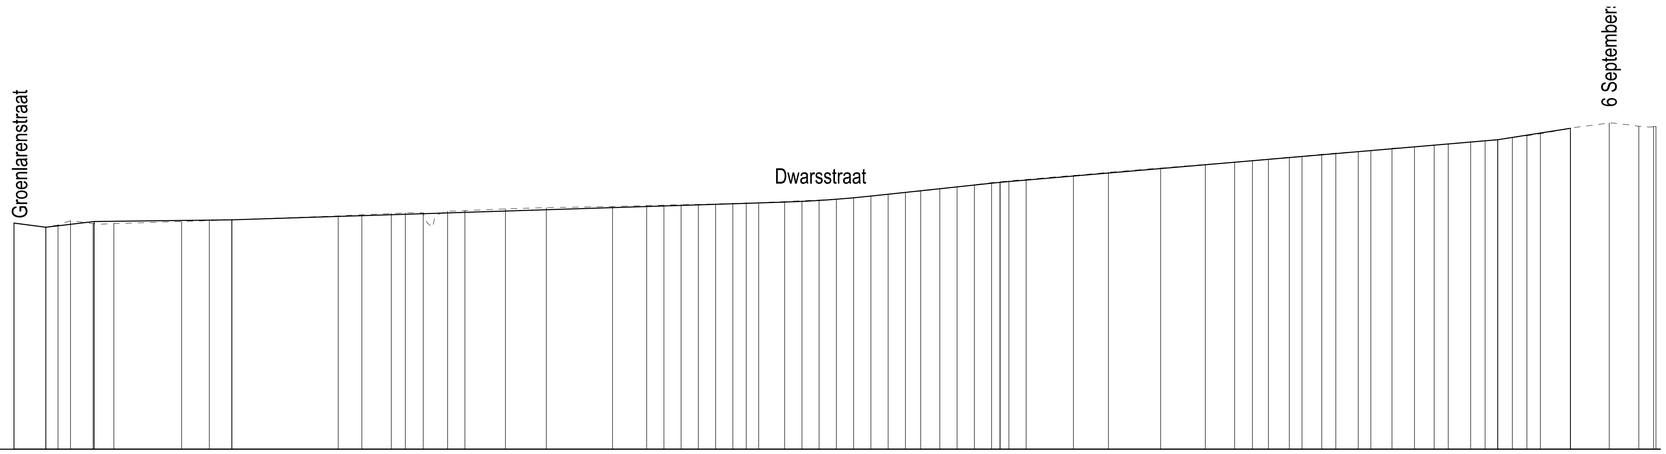

Lengteprofiel

T.A.W. 20.00m

Dwarsstraat

Profielnummer		46		60.00m		47		50.00m		48		60.00m		49	
Cumulafstand	00.00	05.17	07.18	09.20	12.88	16.28	27.33	31.84	35.51	52.85	66.70	61.50	63.79	66.72	70.69
Bestaand maaiveld	27.37	27.24	27.31	27.44	27.36	27.35	27.42	27.45	27.48	27.60	27.64	27.68	27.70	27.71	27.76
Ontworpen hoogte	27.37	27.24		27.42					27.48						
Hellingen		2.52%		2.36%		0.25%				0.64%					

Profielnummer															
Cumulafstand	73.51	80.11	86.78	97.57	103.14	105.95	108.76	111.57	114.39	117.20	119.37	121.40	125.63	128.45	131.26
Bestaand maaiveld	27.78	27.84	27.87	27.91	27.94	27.96	27.97	27.98	28.00	28.01	28.03	28.03	28.07	28.10	28.12
Ontworpen hoogte													28.05		
Hellingen														L=15.06 R=1000.00	

Profielnummer															
Cumulafstand	134.07	136.88	139.70	142.51	145.32	147.82	150.95	153.76	156.57	159.38	162.19	165.01	172.72	178.43	184.94
Bestaand maaiveld	28.15	28.20	28.25	28.31	28.37	28.41	28.49	28.55	28.62	28.69	28.75	28.80	28.93	29.03	29.17
Ontworpen hoogte		28.26								28.70					
Hellingen				2.15%								1.71%			

Profielnummer															
Cumulafstand	194.21	199.01	201.91	204.50	207.92	210.00	213.21	215.50	219.16	221.20	224.66	228.32	231.54	233.82	237.48
Bestaand maaiveld	29.28	29.35	29.41	29.46	29.52	29.55	29.61	29.65	29.70	29.73	29.81	29.86	29.92	29.95	30.02
Ontworpen hoogte															
Hellingen															

Profielnummer															
Cumulafstand	239.84	241.89	244.28	246.64	248.86	253.74	260.08	264.90	267.28	269.42
Bestaand maaiveld	30.06	30.09	30.16	30.22	30.28	30.46	30.68	30.53	30.52	30.52
Ontworpen hoogte		30.09				30.46				
Hellingen			3.13%							

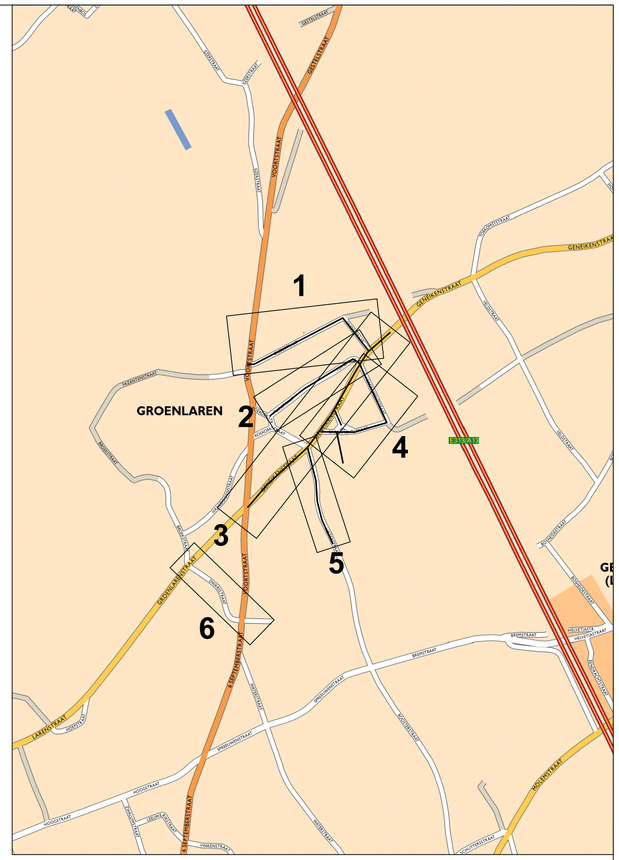

SWECO

	Wijzigingen	Datum
4	Aanbesteding	29-11-2021
3	Proefstel aanbesteding	05-10-2021
2	Voorontwerp	07-04-2020
1	Proefstel Voorontwerp	11-02-2020

Limburg	ARRONDISSEMENT: Hasselt	Gemeente	Lummen

AANBESTEDENDE OVERHEID	MEDEOPDRACHTGEVER	MEDEOPDRACHTGEVER
fluvius.	Lummen ademt natuur, geeft richting	

Oudestraat, Tuinstraat, Geneikenstraat, Koekoeksstraat, ea

PROJECTNUMMER

FLUVIUS:	R/000879
VMM:	L219084
AQUAFIN:	
SB:	60070087

Grondplan en lengteprofiel wegenis

Dwarsstraat

PLANNR: 4.1.6 SCHAAL: 1/500

Lummen

Gemeenteraad dd. :

C.B.S. dd. :

De Burgemeester
Luc Wouters

Algemeen directeur
Nadine Dethier

MEDEOPDRACHTGEVER

Fluvius System Operator cvba

Regio-ingenieur NAL Riolering
Kris Froidmont

STUDIEBUREAU

SWECO

vestiging Hasselt
Herkenrodesingel 8B, bus 3.01
B-3500 Hasselt
T +32 (0)2 383 06 40
www.swecobelgium.be

Teamleider
Jan Vanderstraeten

\\sweco.se\BE\AMS01\Project\R\60070087_Lummen_Oudestraat_Tuinstraat\INFRA\DRAW\20_Design\60070087_1_WEG_01.dwg - 4.1.6 WEGE (2021\11\29:1111)