

# Signalisatie- en uitvoeringsplan

Plaats: Lummen, Thiewinkelstraat

Fase: 01    Subfase: 01    Versie: 02    Pagina: 1/7

Admibo ref.: 36028

Klant ref.: P/026533

## Verantwoordelijke signalisatieplan:


ADMIBO BVBA  
 Ternesselei 181  
 2160 Wommelgem  
 03/327.93.39  
 vergunningen@admibo.be



Tekenaar: Nick

## Klant:

APK  
 Haltstraat 50  
 3900 Overpelt

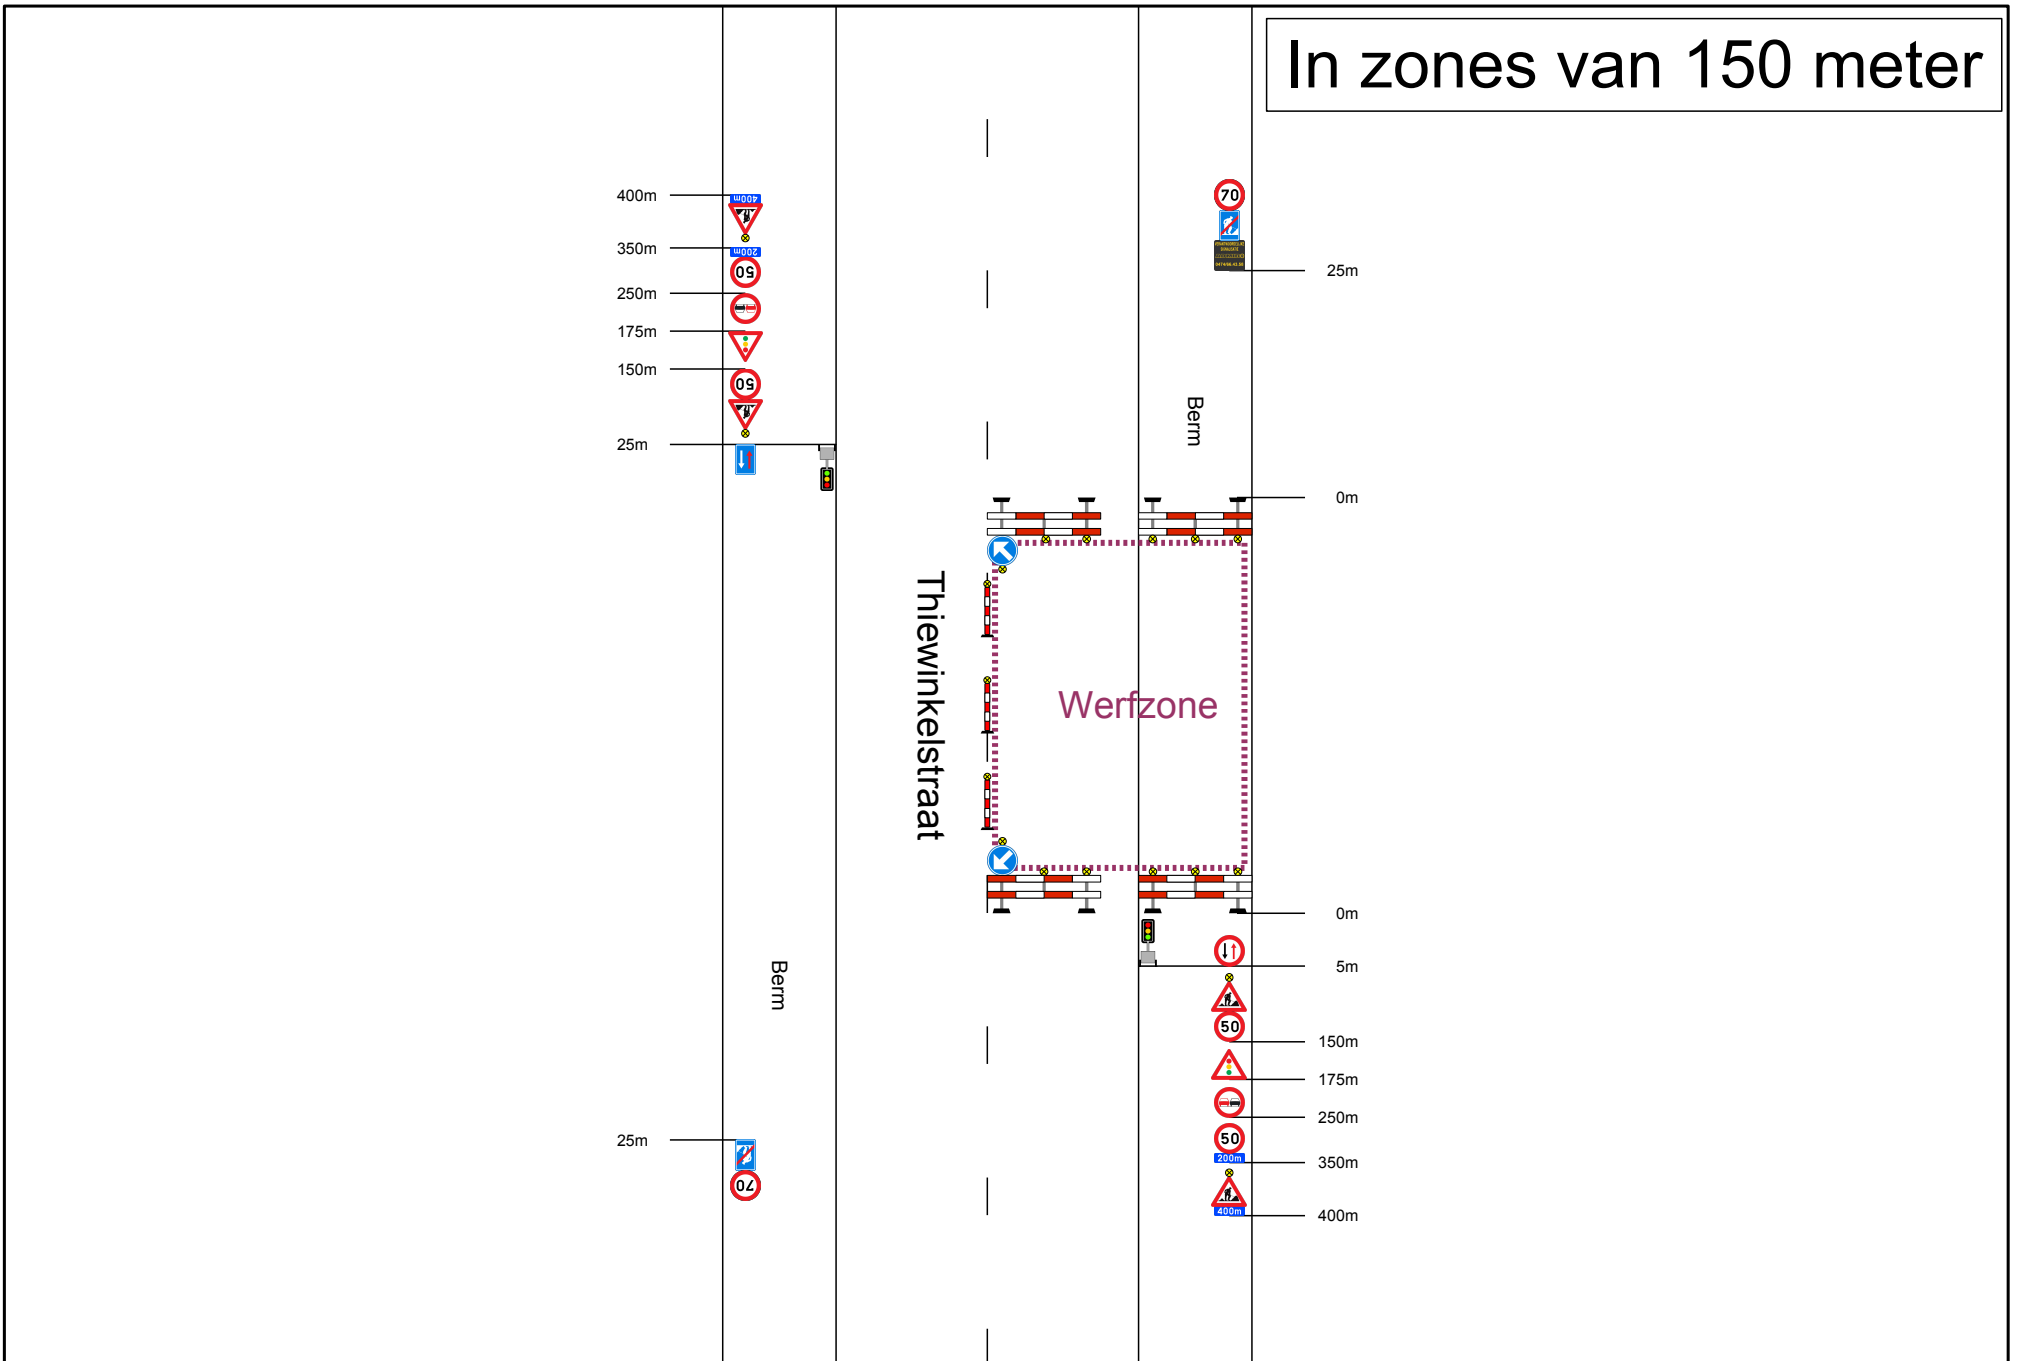

# Signalisatie- en uitvoeringsplan

Plaats: Lummen, Thiewinkelstraat

Fase: 01    Subfase: 01    Versie: 02    Pagina: 2/7

Admibo ref.: 36028

Klant ref.: P/026533

## Verantwoordelijke signalisatieplan:


ADMIBO BVBA  
 Ternesselei 181  
 2160 Wommelgem  
 03/327.93.39  
 vergunningen@admibo.be



Tekenaar: Nick

## Klant:

APK  
 Haltstraat 50  
 3900 Overpelt

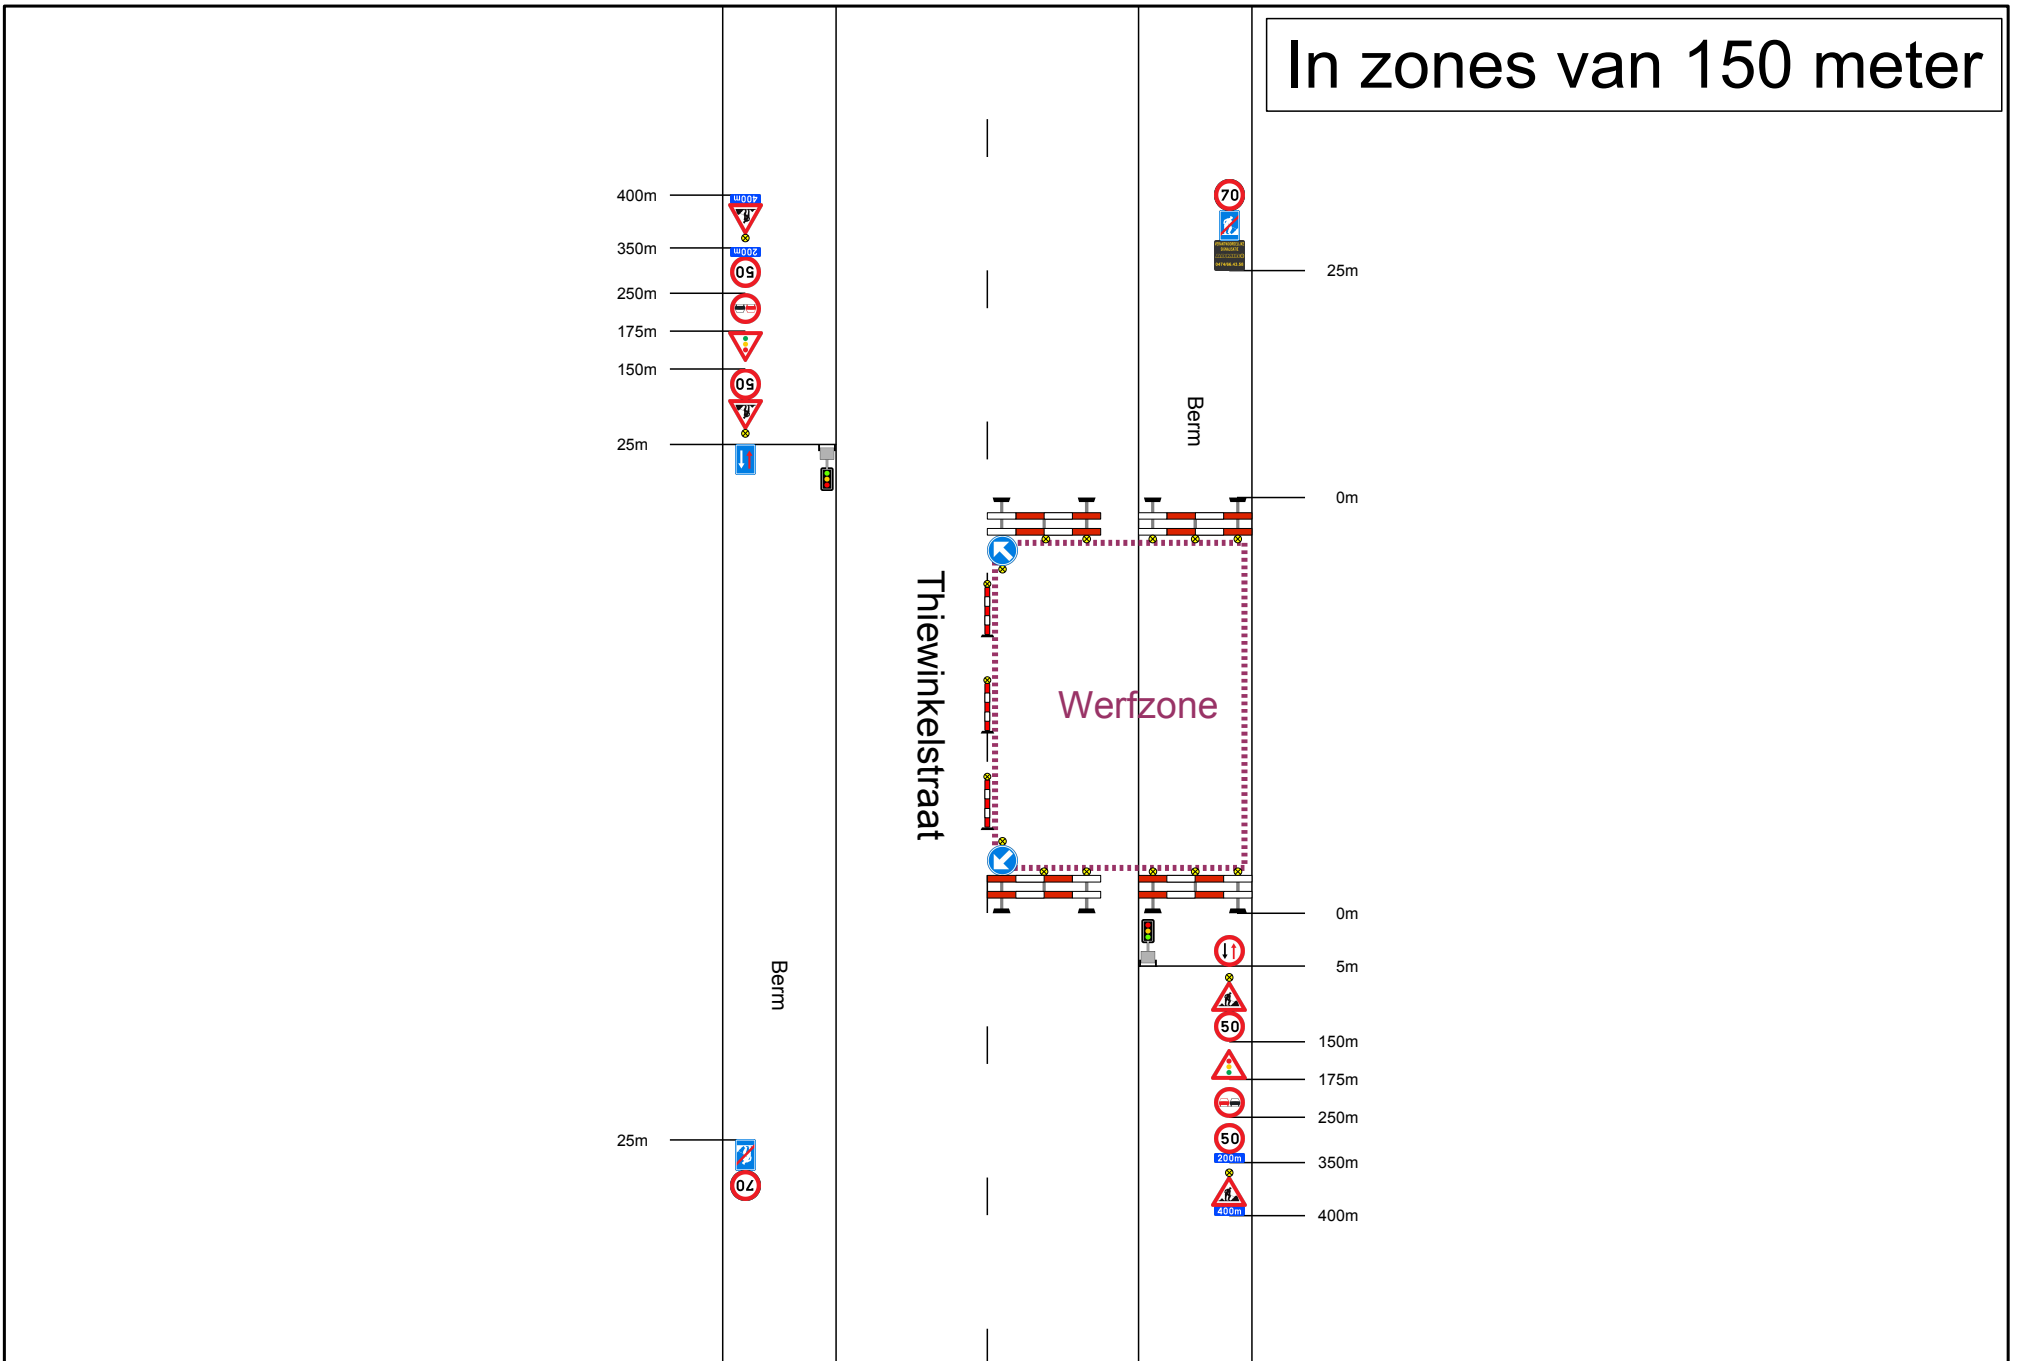

# Signalisatie- en uitvoeringsplan

Plaats: Lummen, Thiewinkelstraat

Fase: 01    Subfase: 01    Versie: 02    Pagina: 3/7

Admibo ref.: 36028

Klant ref.: P/026533

## Verantwoordelijke signalisatieplan:


ADMIBO BVBA  
Ternesselei 181  
2160 Wommelgem  
03/327.93.39  
vergunningen@admibo.be



Tekenaar: Nick

## Klant:

APK  
Haltstraat 50  
3900 Overpelt

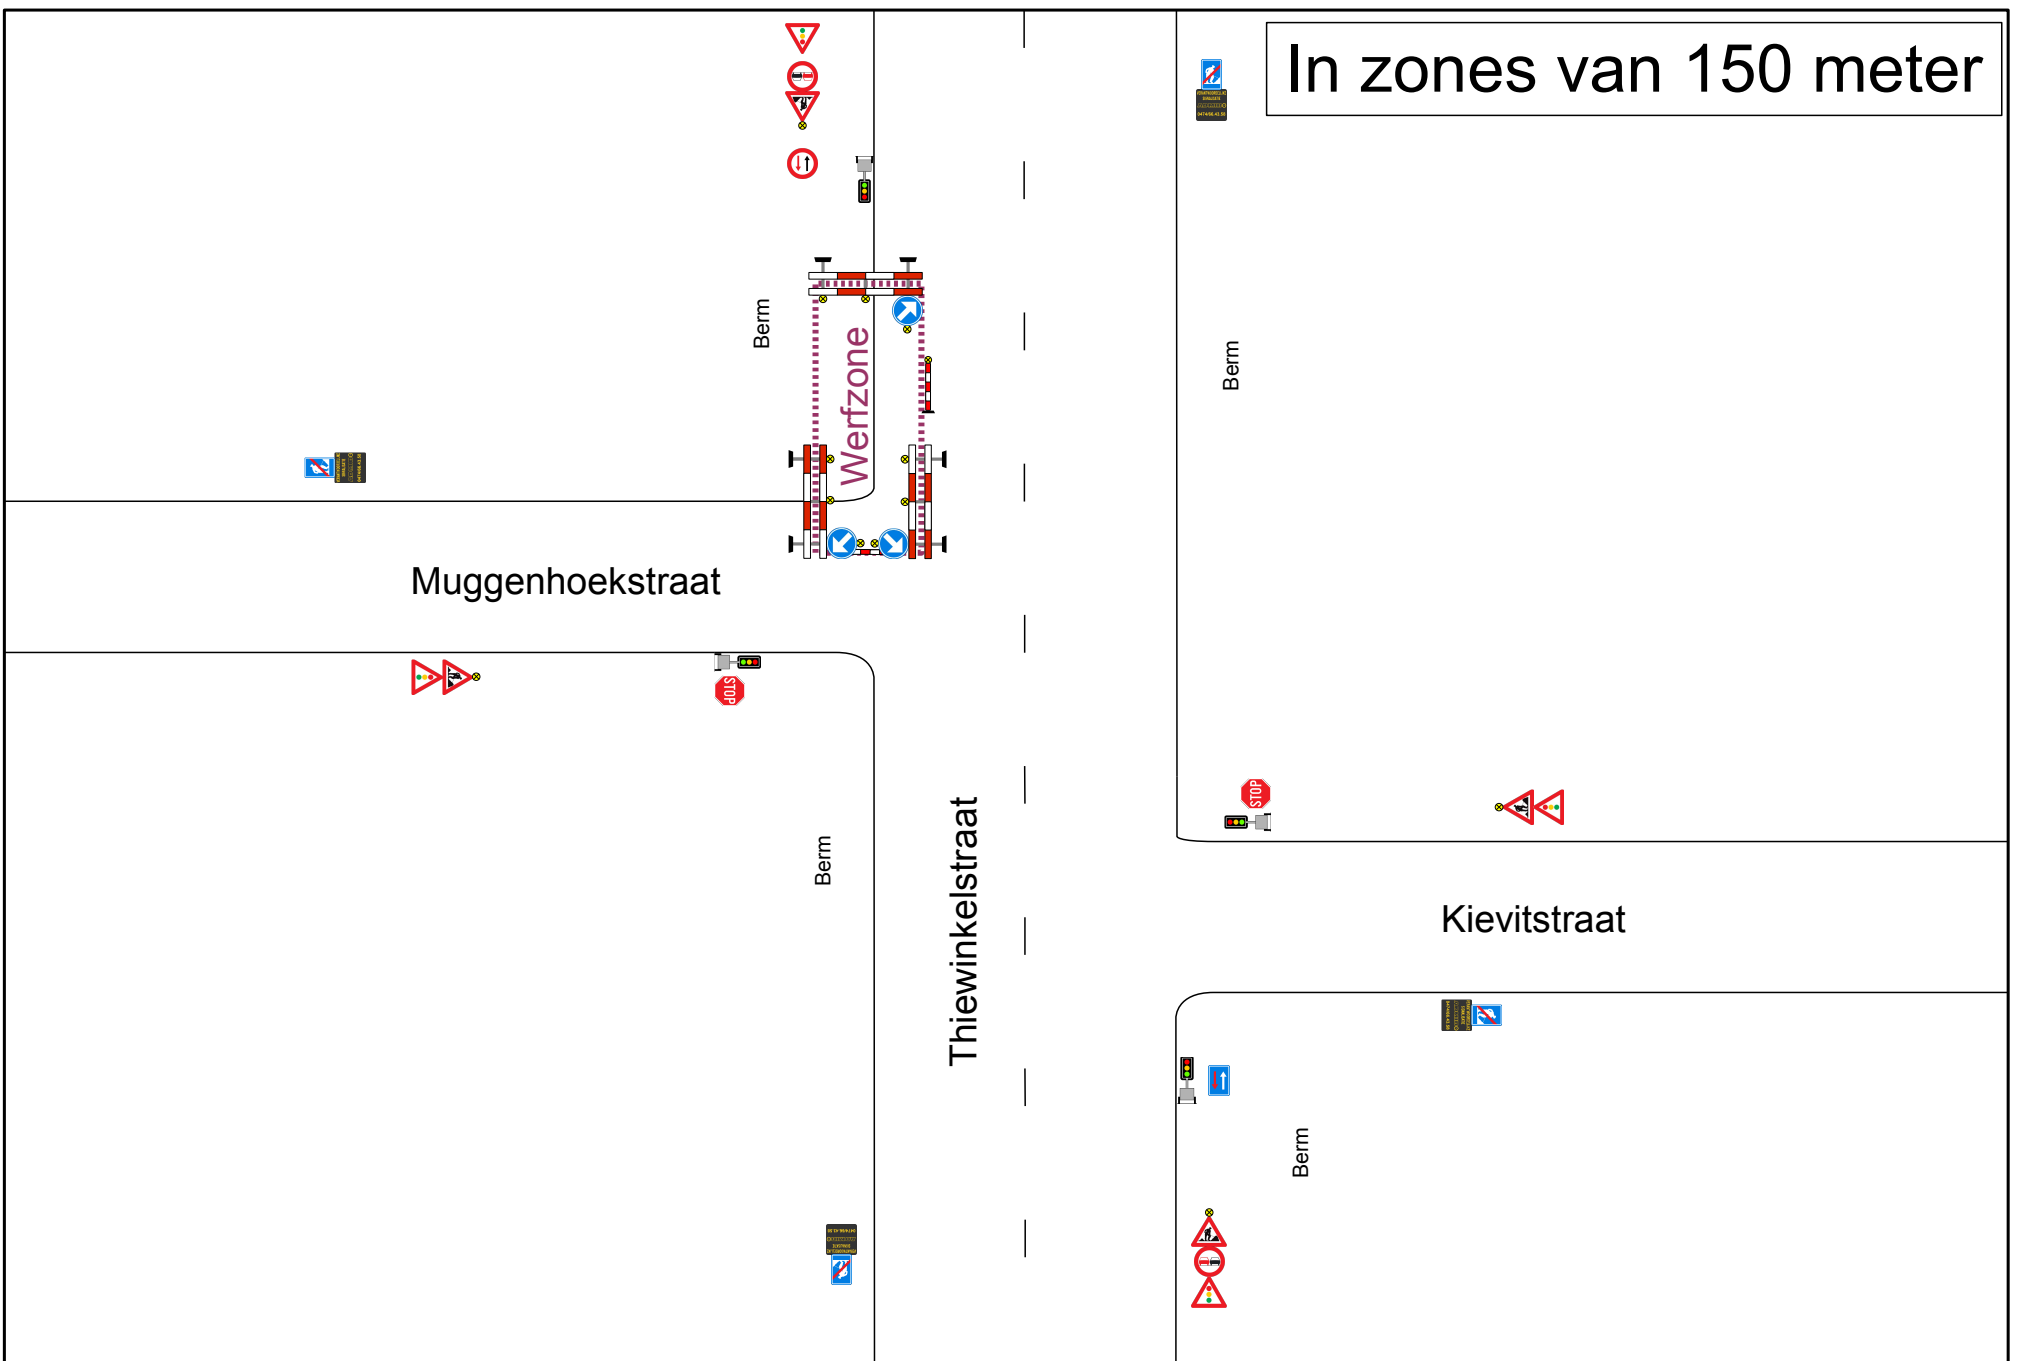

# Signalisatie- en uitvoeringsplan

Plaats: Lummen, Thiewinkelstraat

Fase: 01    Subfase: 01    Versie: 02    Pagina: 4/7

Admibo ref.: 36028

Klant ref.: P/026533

## Verantwoordelijke signalisatieplan:


ADMIBO BVBA  
Ternesselei 181  
2160 Wommelgem  
03/327.93.39  
vergunningen@admibo.be



Tekenaar: Nick

## Klant:

APK  
Haltstraat 50  
3900 Overpelt

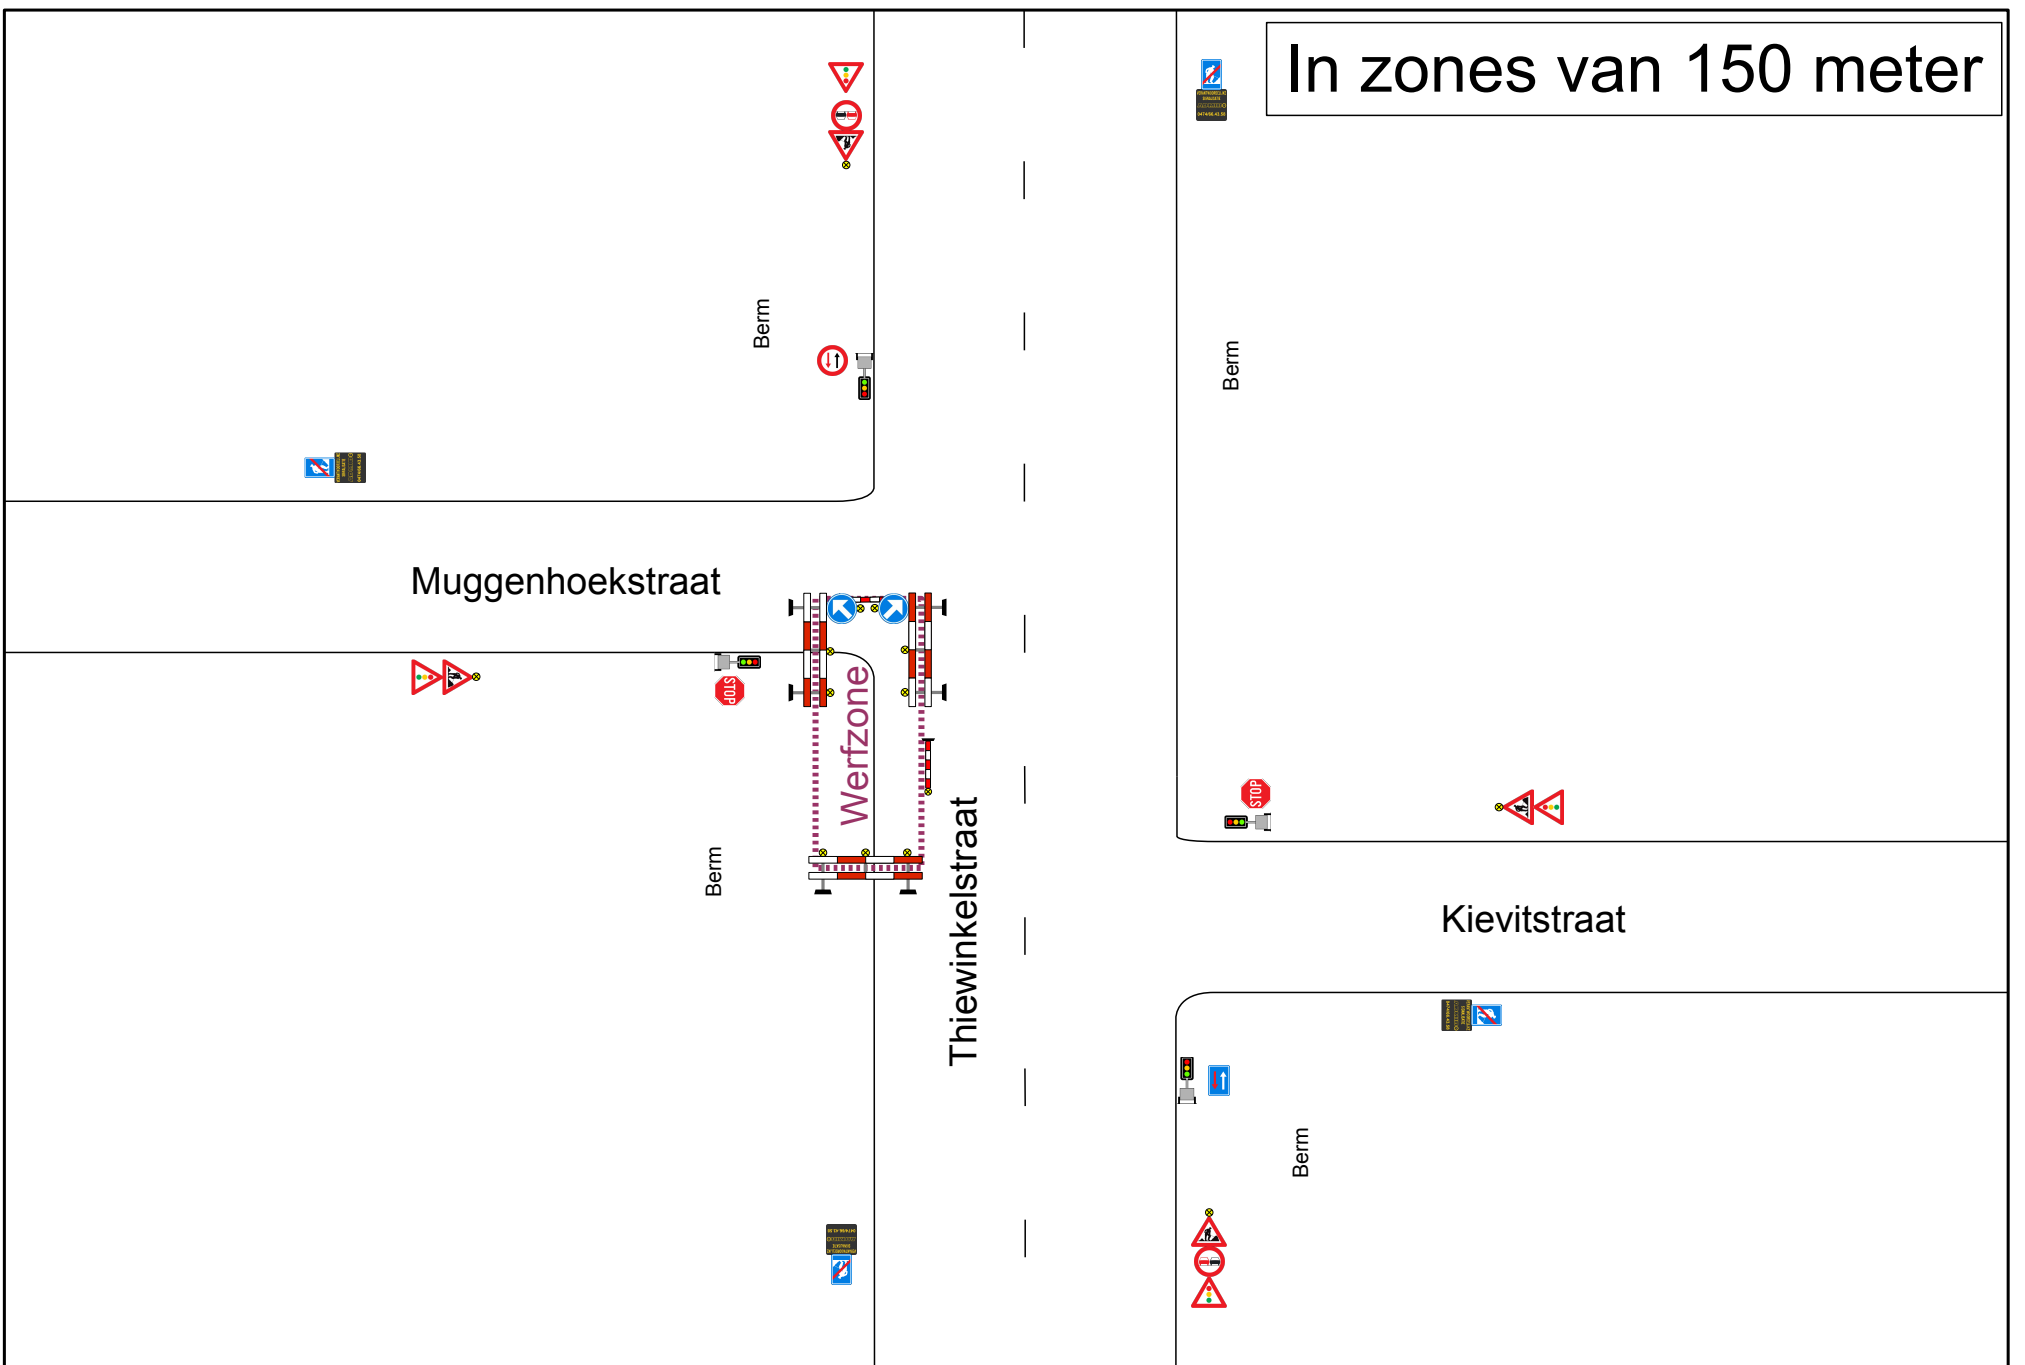

# Signalisatie- en uitvoeringsplan

Plaats: Lummen, Thiewinkelstraat

Fase: 01    Subfase: 01    Versie: 02    Pagina: 5/7

Admibo ref.: 36028

Klant ref.: P/026533

## Verantwoordelijke signalisatieplan:


ADMIBO BVBA  
 Ternesselei 181  
 2160 Wommelgem  
 03/327.93.39  
 vergunningen@admibo.be



Tekenaar: Nick

## Klant:

APK  
 Haltstraat 50  
 3900 Overpelt

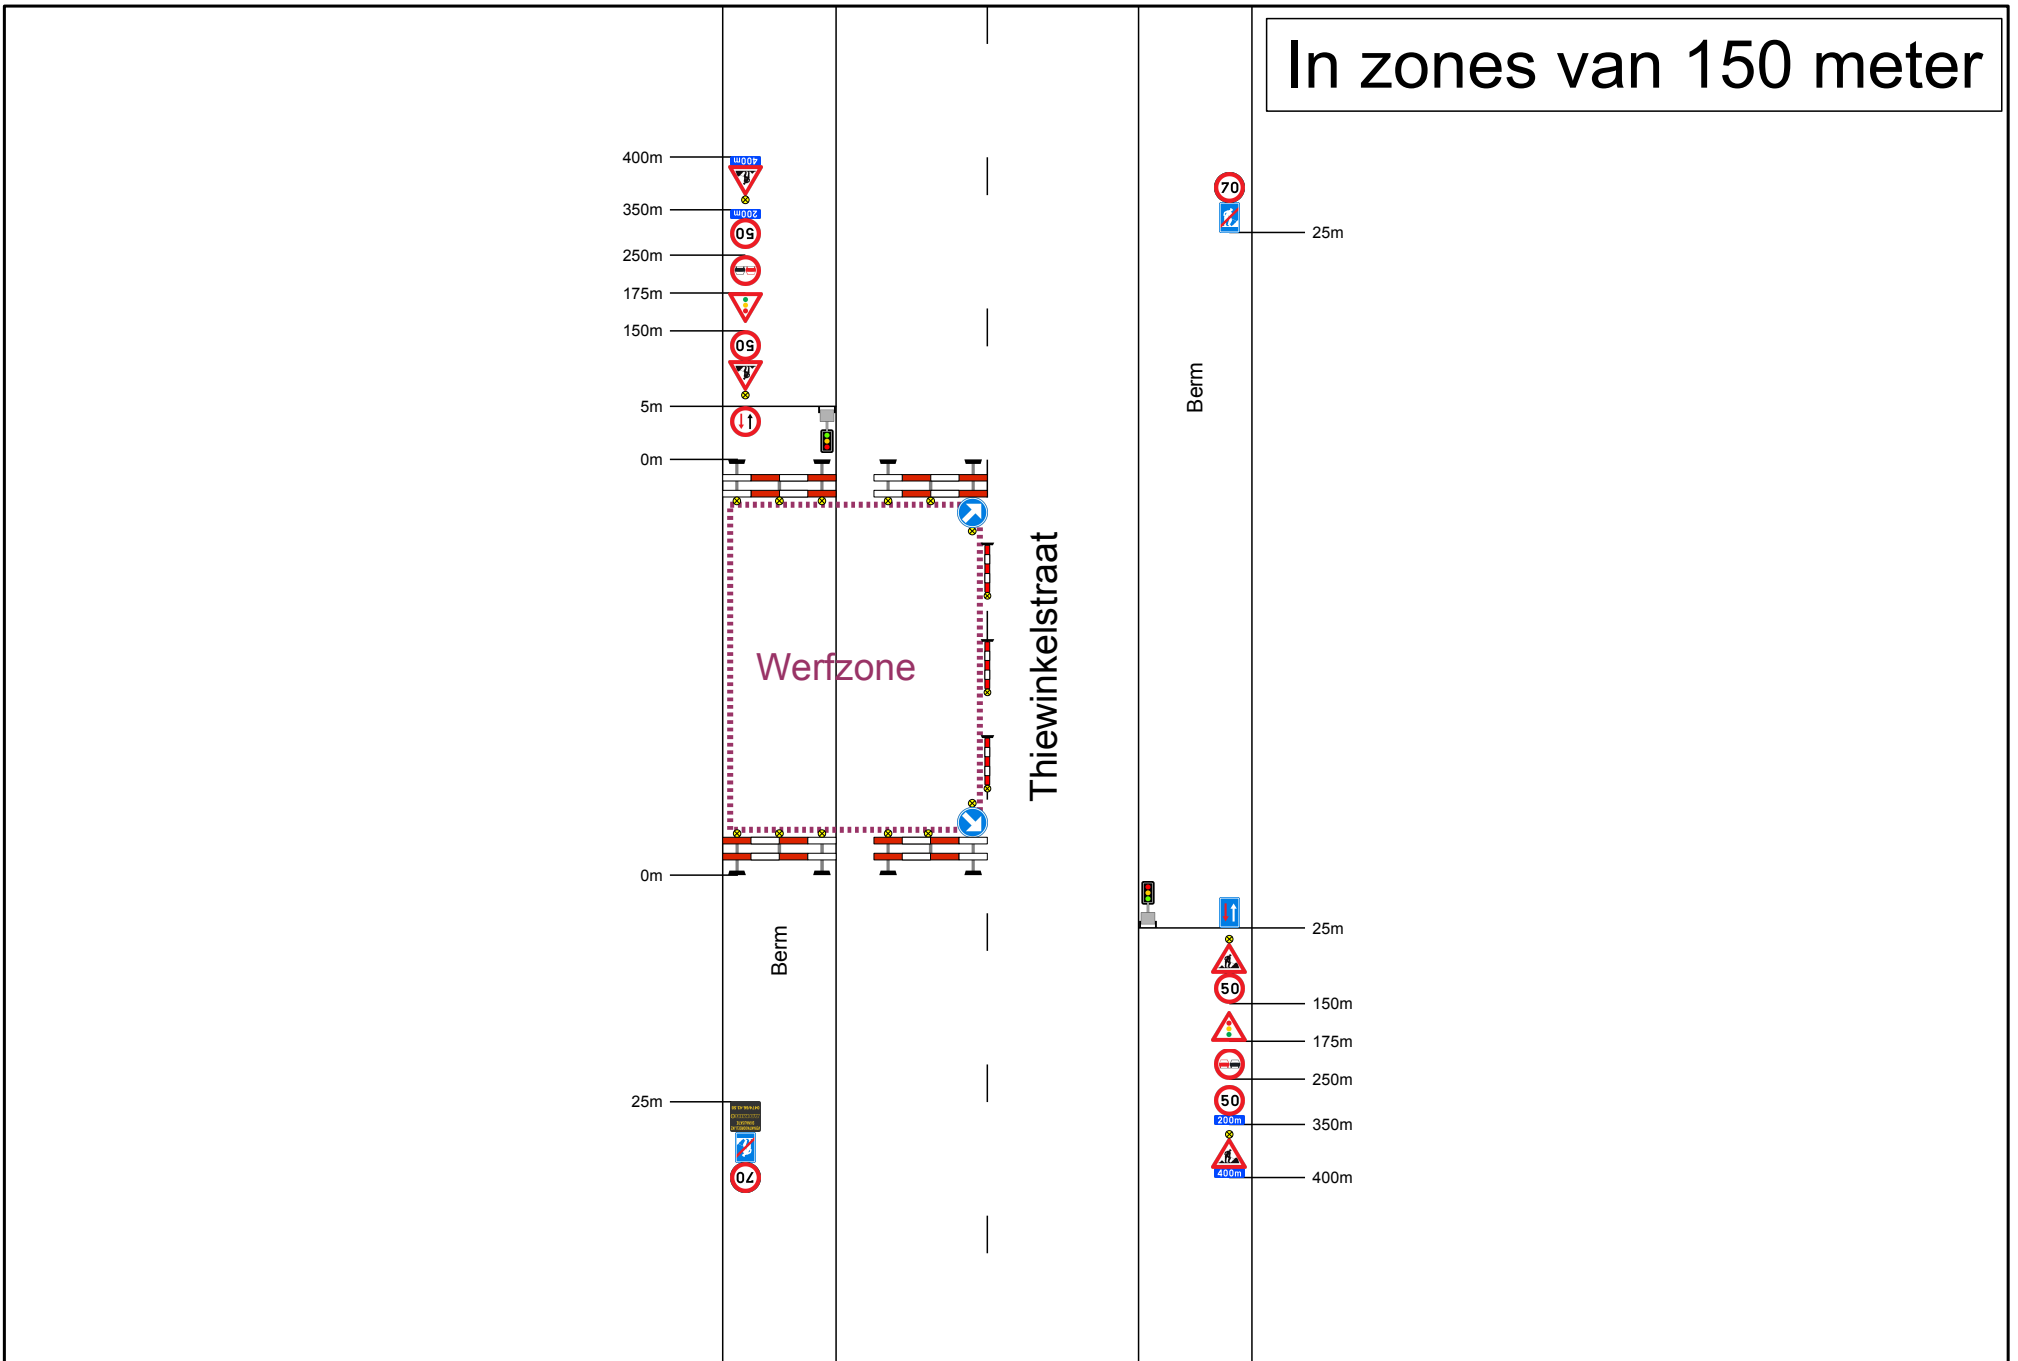

# Signalisatie- en uitvoeringsplan

Plaats: Lummen, Thiewinkelstraat

Fase: 01    Subfase: 01    Versie: 02    Pagina: 6/7

Admibo ref.: 36028

Klant ref.: P/026533

## Verantwoordelijke signalisatieplan:



ADMIBO BVBA  
Ternesselei 181  
2160 Wommelgem  
03/327.93.39  
vergunningen@admibo.be



Tekenaar: Nick

## Klant:

APK  
Haltstraat 50  
3900 Overpelt

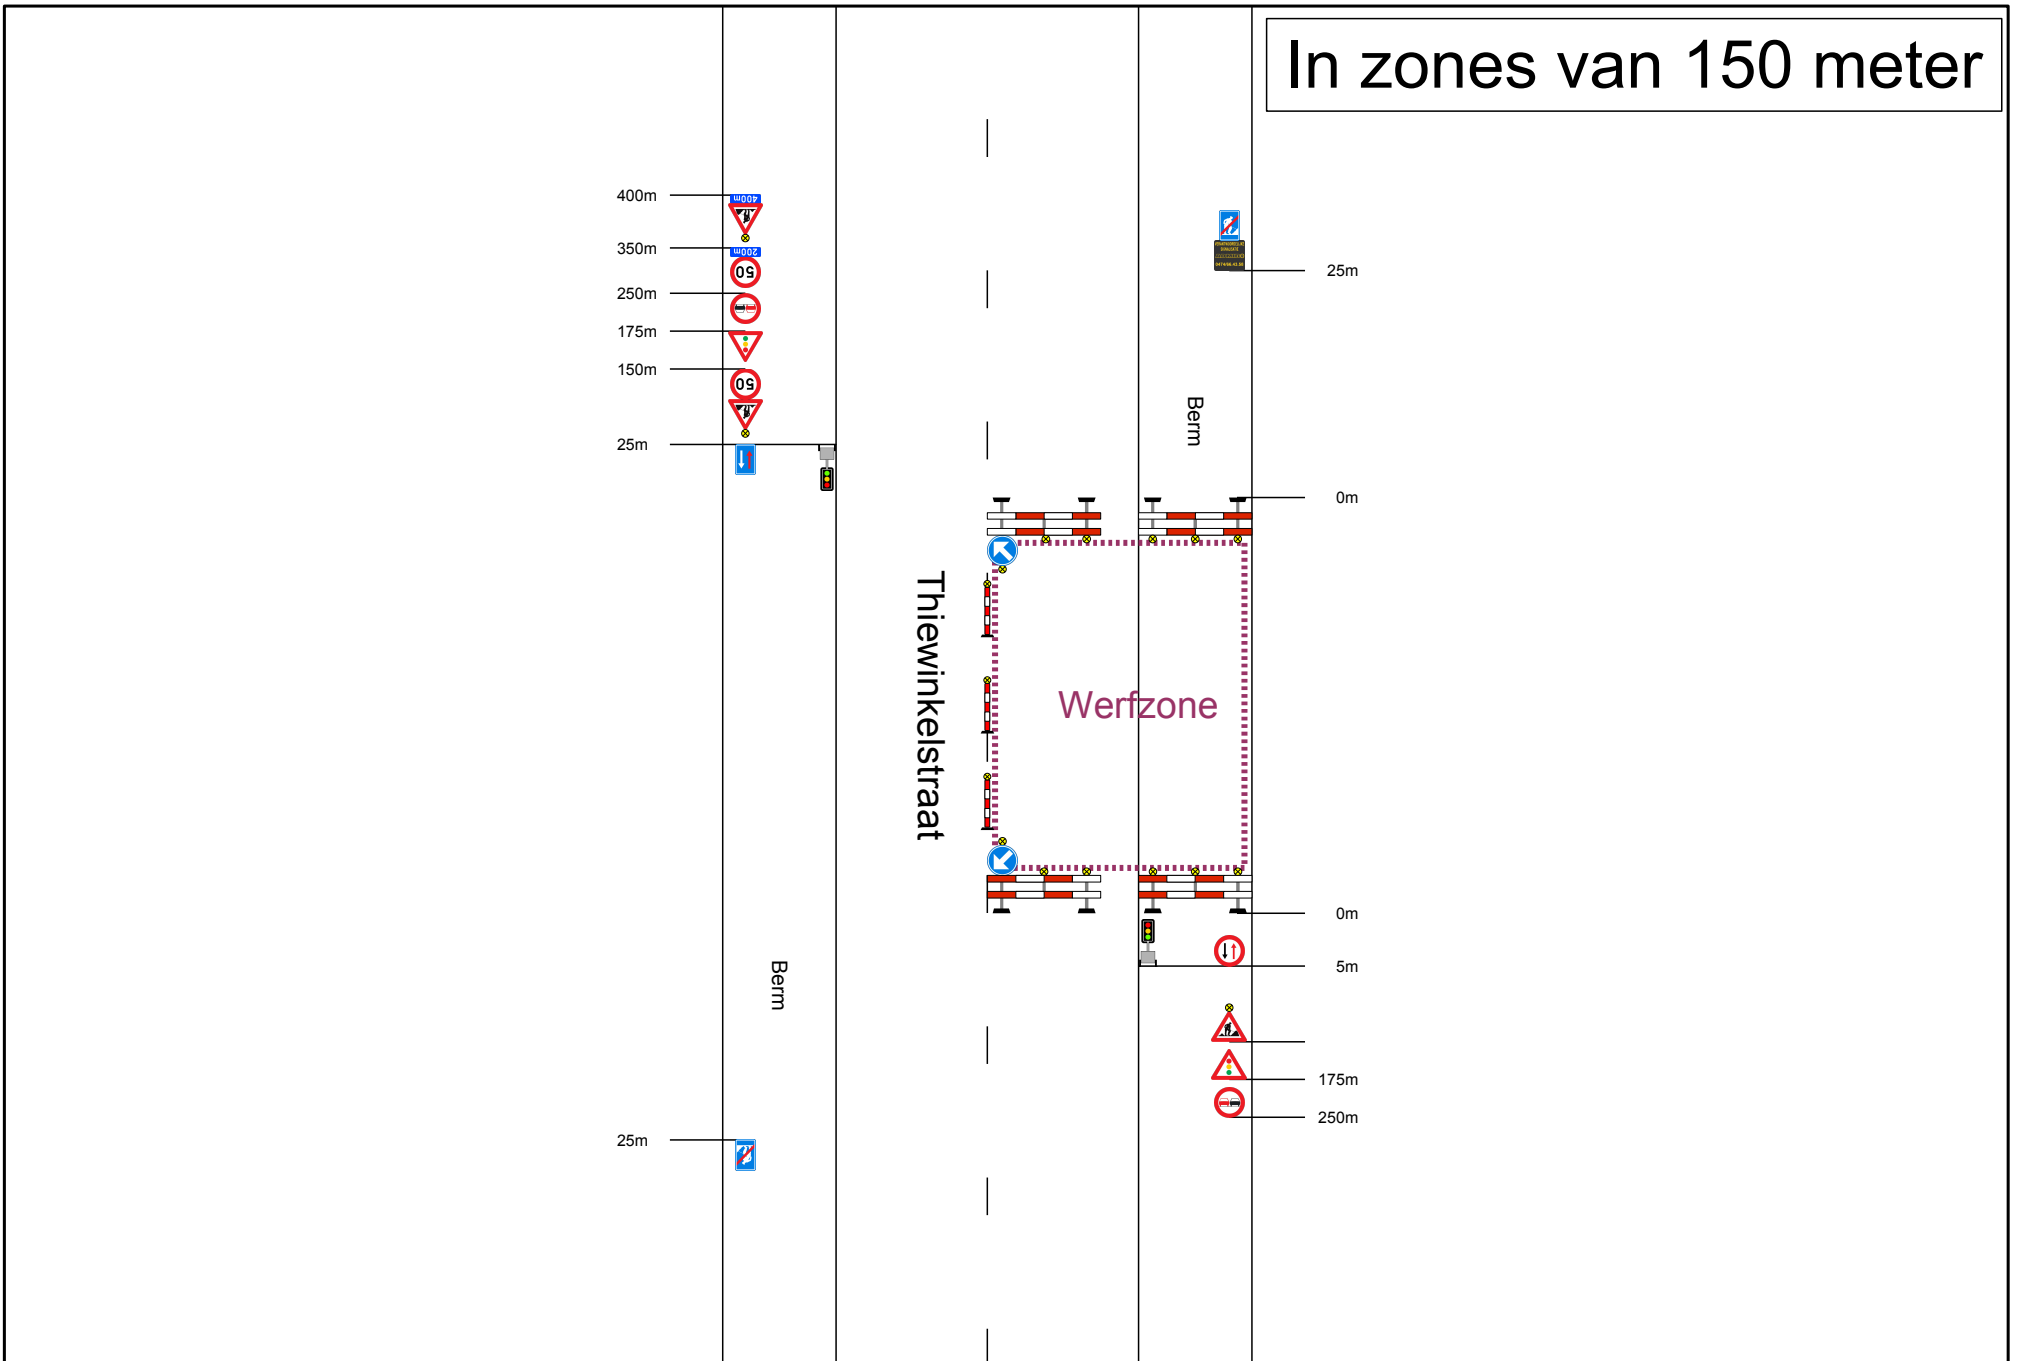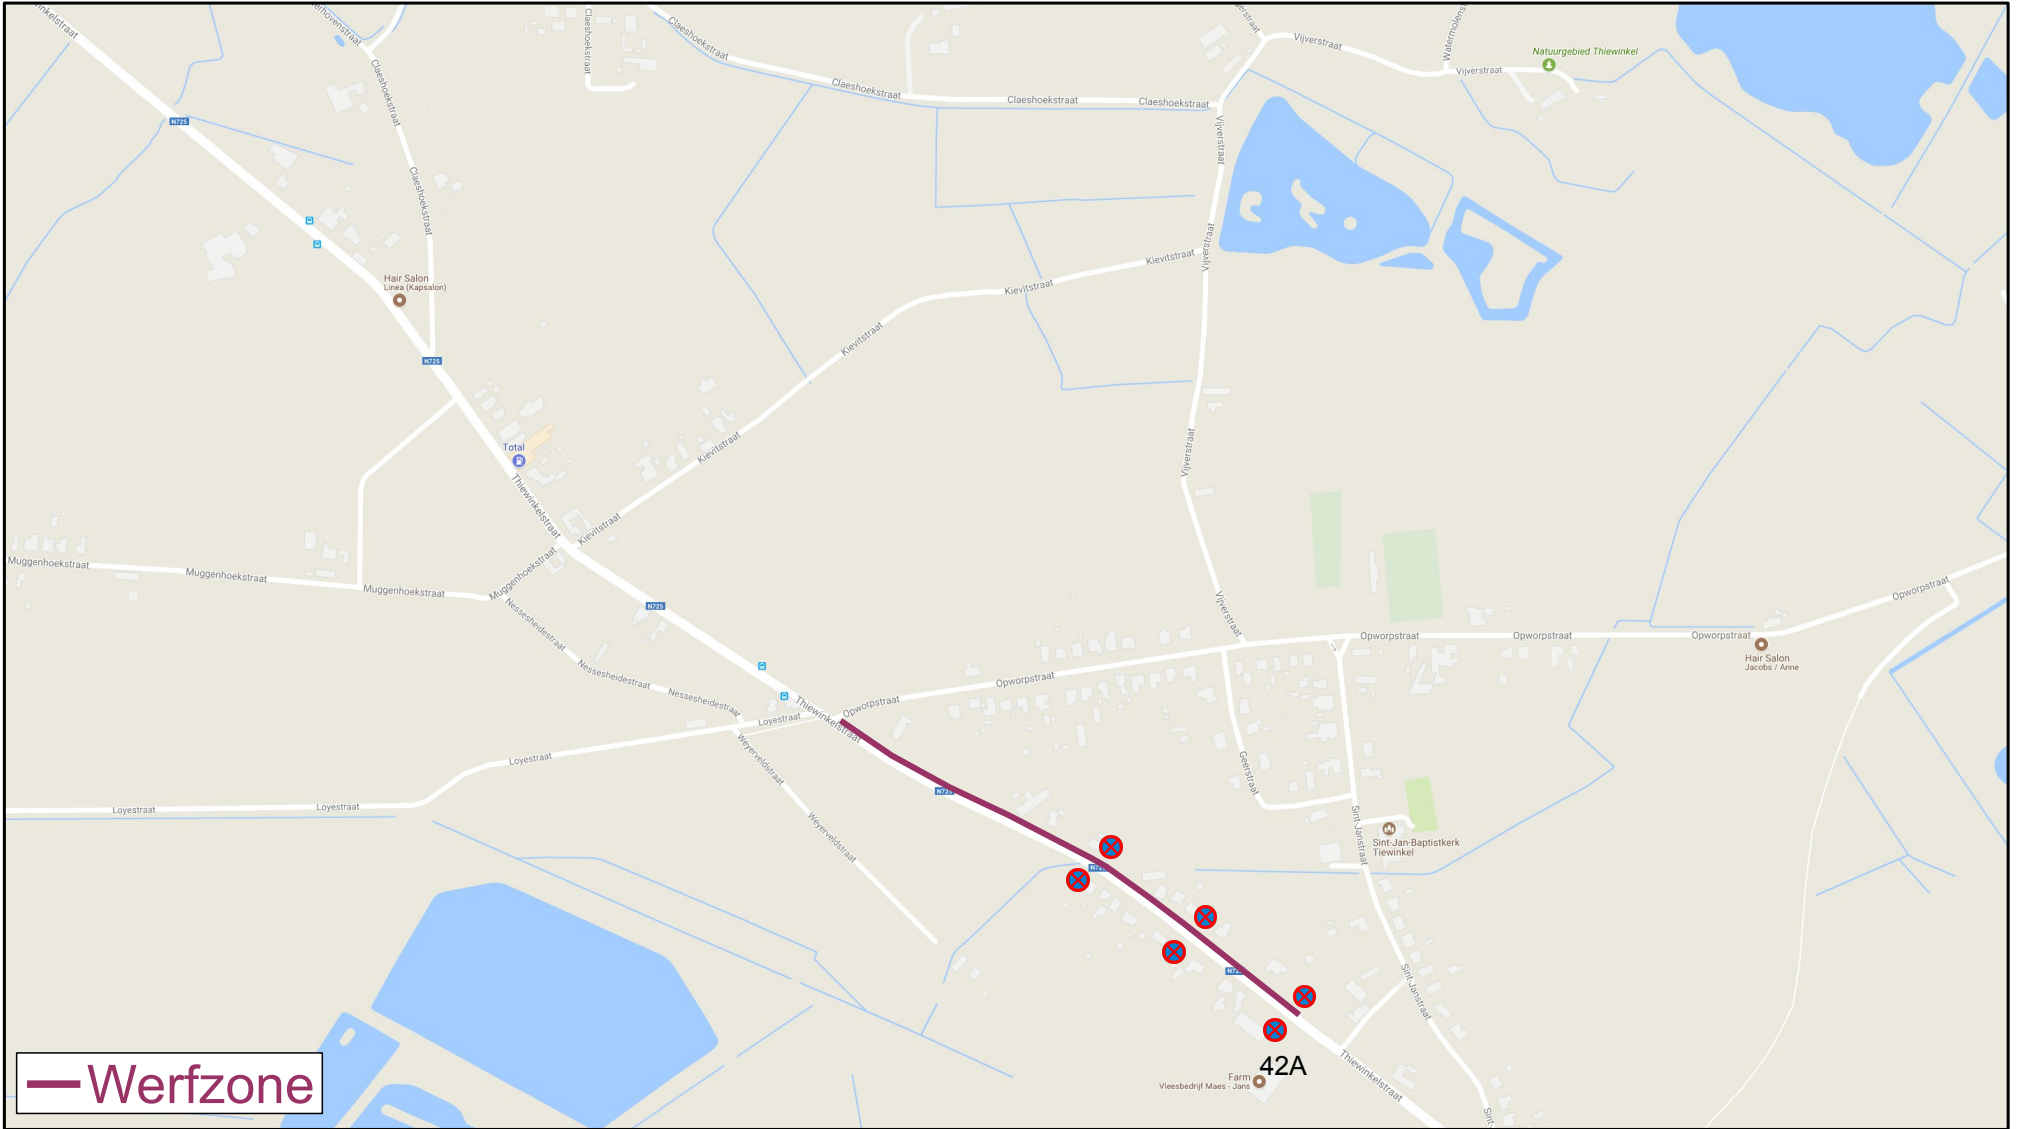

# Signalisatie- en uitvoeringsplan

Plaats: Lummen, Thiewinkelstraat

Fase: 01    Subfase: 01    Versie: 02    Pagina: 7/7

Admibo ref.: 36028

Klant ref.: P/026533

## Verantwoordelijke signalisatieplan:


ADMIBO BVBA  
Ternesselei 181  
2160 Wommelgem  
03/327.93.39  
vergunningen@admibo.be

Tekenaar: Nick



## Klant:

APK  
Haltstraat 50  
3900 Overpelt

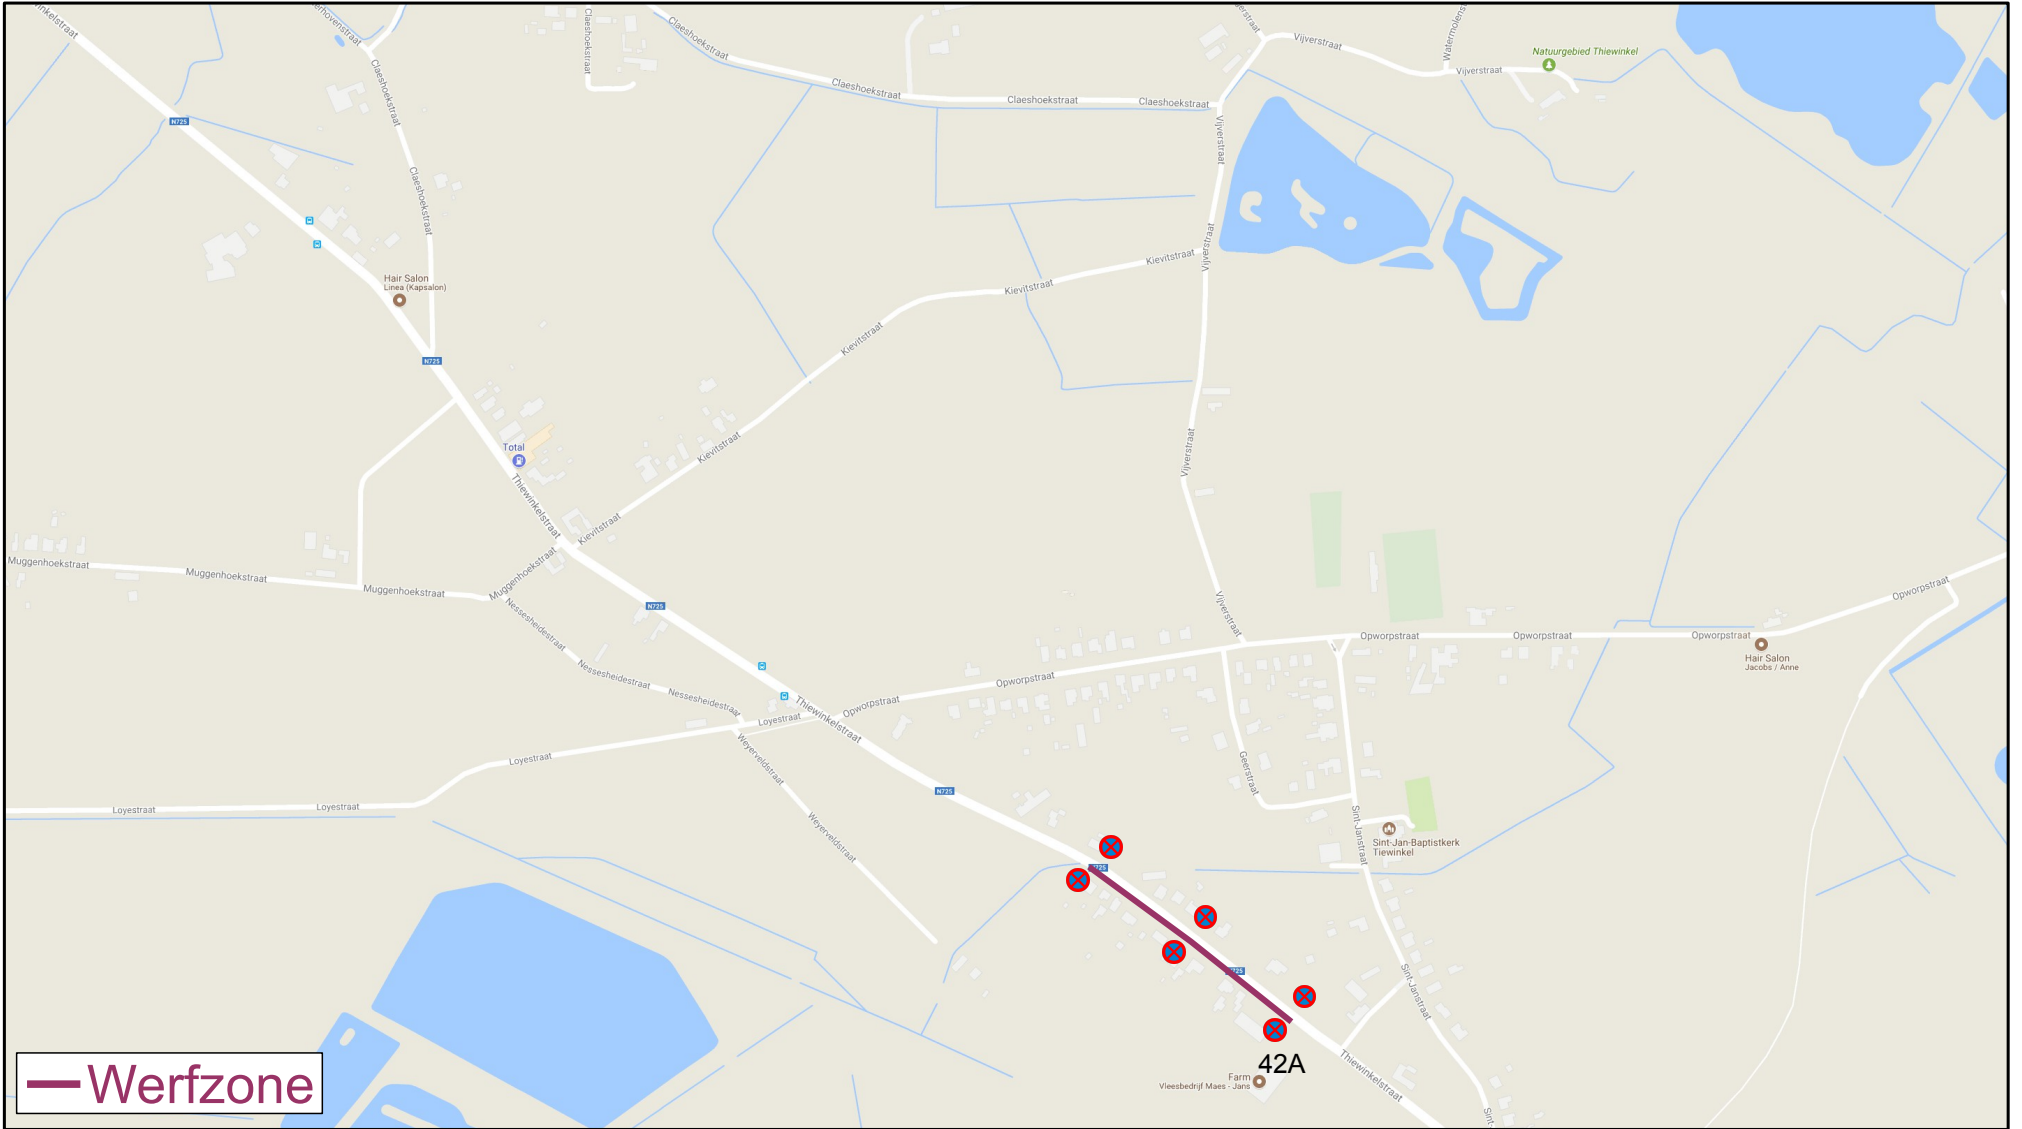

— Werfzone

In zones van 150 meter

