

Situatie: zie plan

Omschrijving signalisatie:

Voor wegenis- en rioleringswerken zouden wij onderstaande signalisatie (asverschuiving) willen plaatsen:

1) Werkzone - Afsluiten werkzone

Bareel + verlichting + C3 + A31 + F45 + UPV (zie nr 1 op plan)

Asverschuiving op Ringlaan wordt aangebracht met bakens. (+ oranje bord A) – zie ook detailplans

Snelheidsbeperking C43 “30km” + borden C35-C37 worden voorzien.

Pijlwagen wordt voorzien.

2) Omleiding fietsers

Bareel + verlichting + C11 + A31 + omleiding fietsers (zie nr. 2 op plan)

Omleiding fietsers in twee richtingen via Schulensebaan, Neerstraat, Gemeenteplein, Dorpstraat en Dr. Vanderhoeydonckstraat

Borden F41 “Fietsers” worden hiervoor voorzien.

Oranje bord: Fietspad onderbroken, volg omleiding (+ oranje bord B)

Oranje bord: Fietsers rechtdoor (voor fietsers komende van Thiewinkel) (oranje bord C)


3) Omleiding voetgangers die van parking / doorsteek voetgangers komen

Parking afsluiten met heras (zie nr. 3 op plan)

Voetgangers omleiden via kruispunt.

Borden F41 “voetgangers” worden hiervoor voorzien.

Borden C31a en D1f (zie nr. 4 op plan)

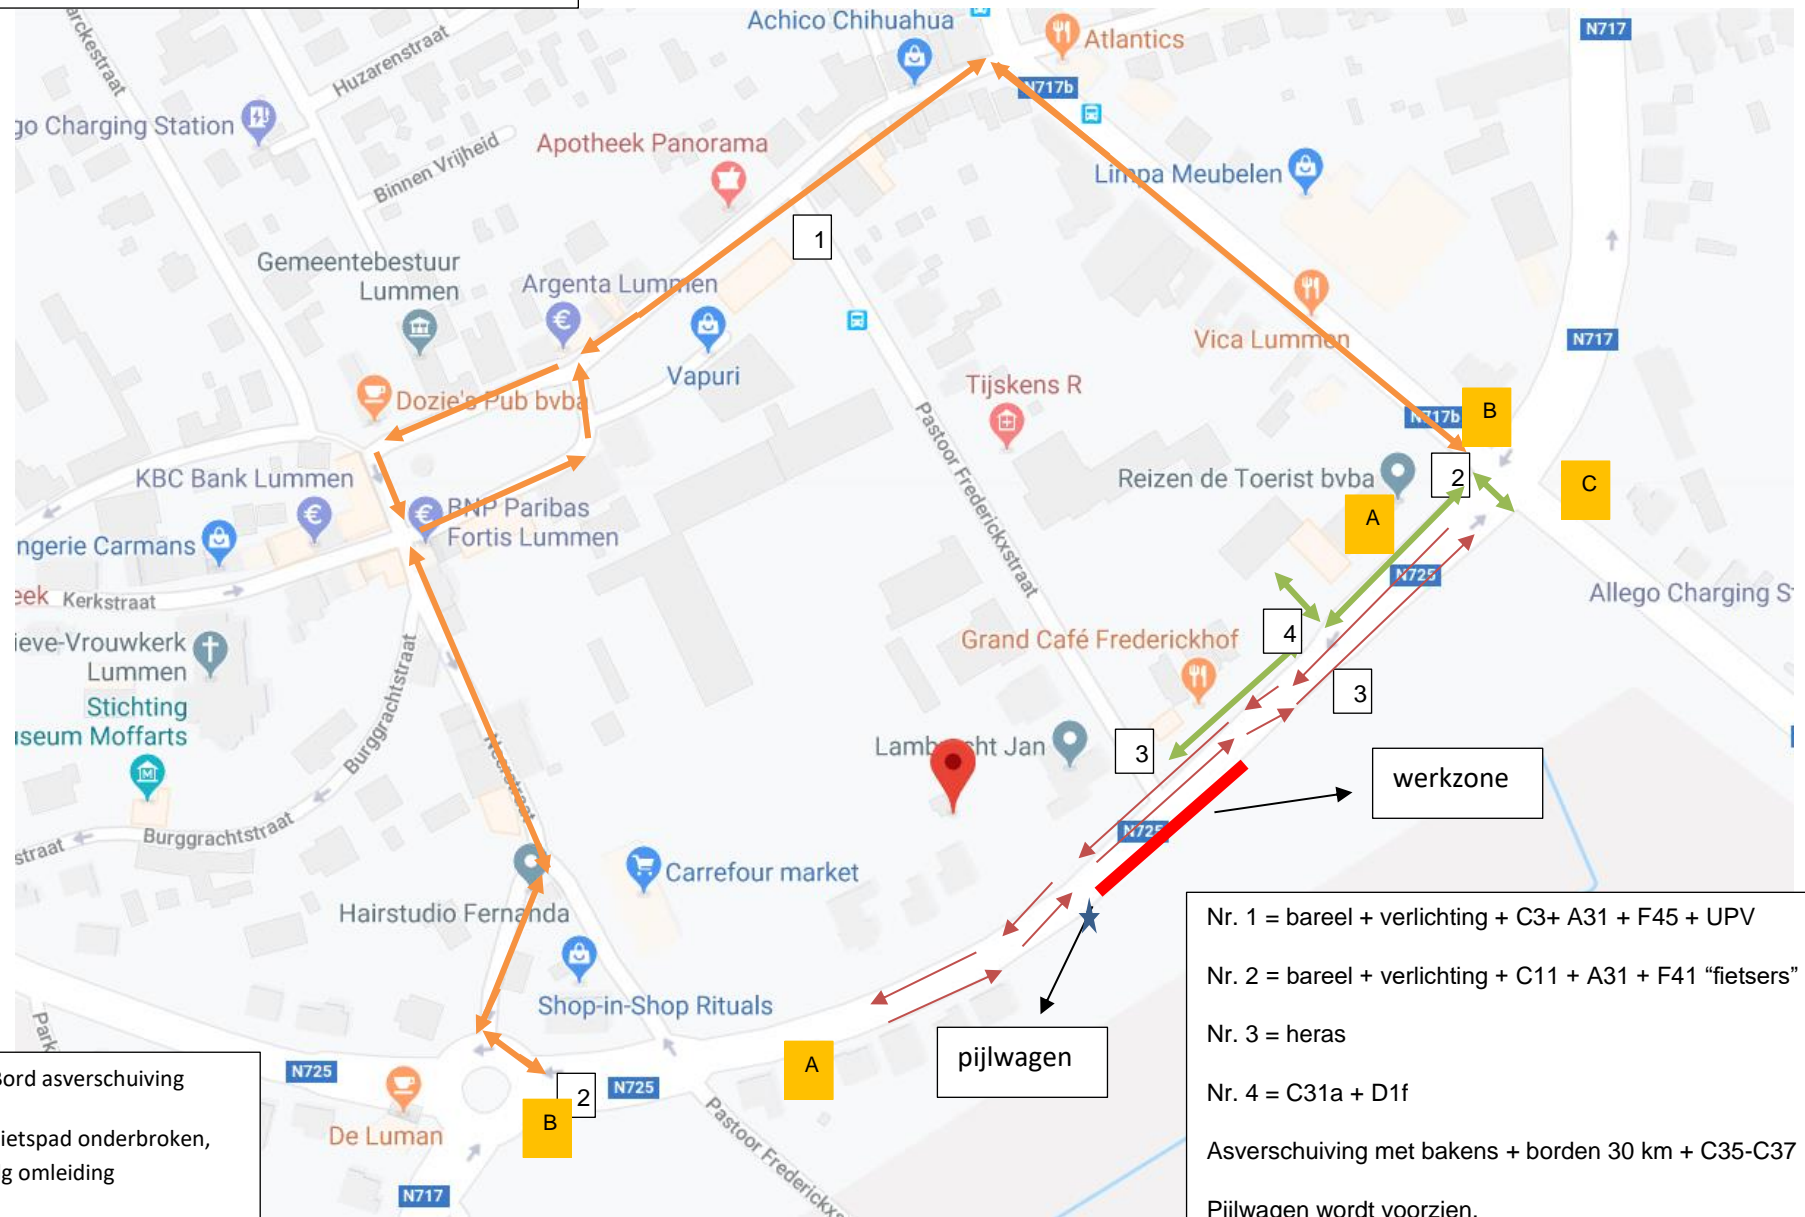

- A** = Bord asverschuiving
- B** = Fietspad onderbroken, volg omleiding
- C** = Fietsers rechtdoor

- Nr. 1 = bareel + verlichting + C3+ A31 + F45 + UPV
- Nr. 2 = bareel + verlichting + C11 + A31 + F41 "fietsers"
- Nr. 3 = heras
- Nr. 4 = C31a + D1f
- Asverschuiving met bakens + borden 30 km + C35-C37
- Pijlwagen wordt voorzien.
- Omleiding met borden F41 "fietsers": zie oranje pijlen
- Omleiding met borden F41 "voetgangers": zie groene pijlen