




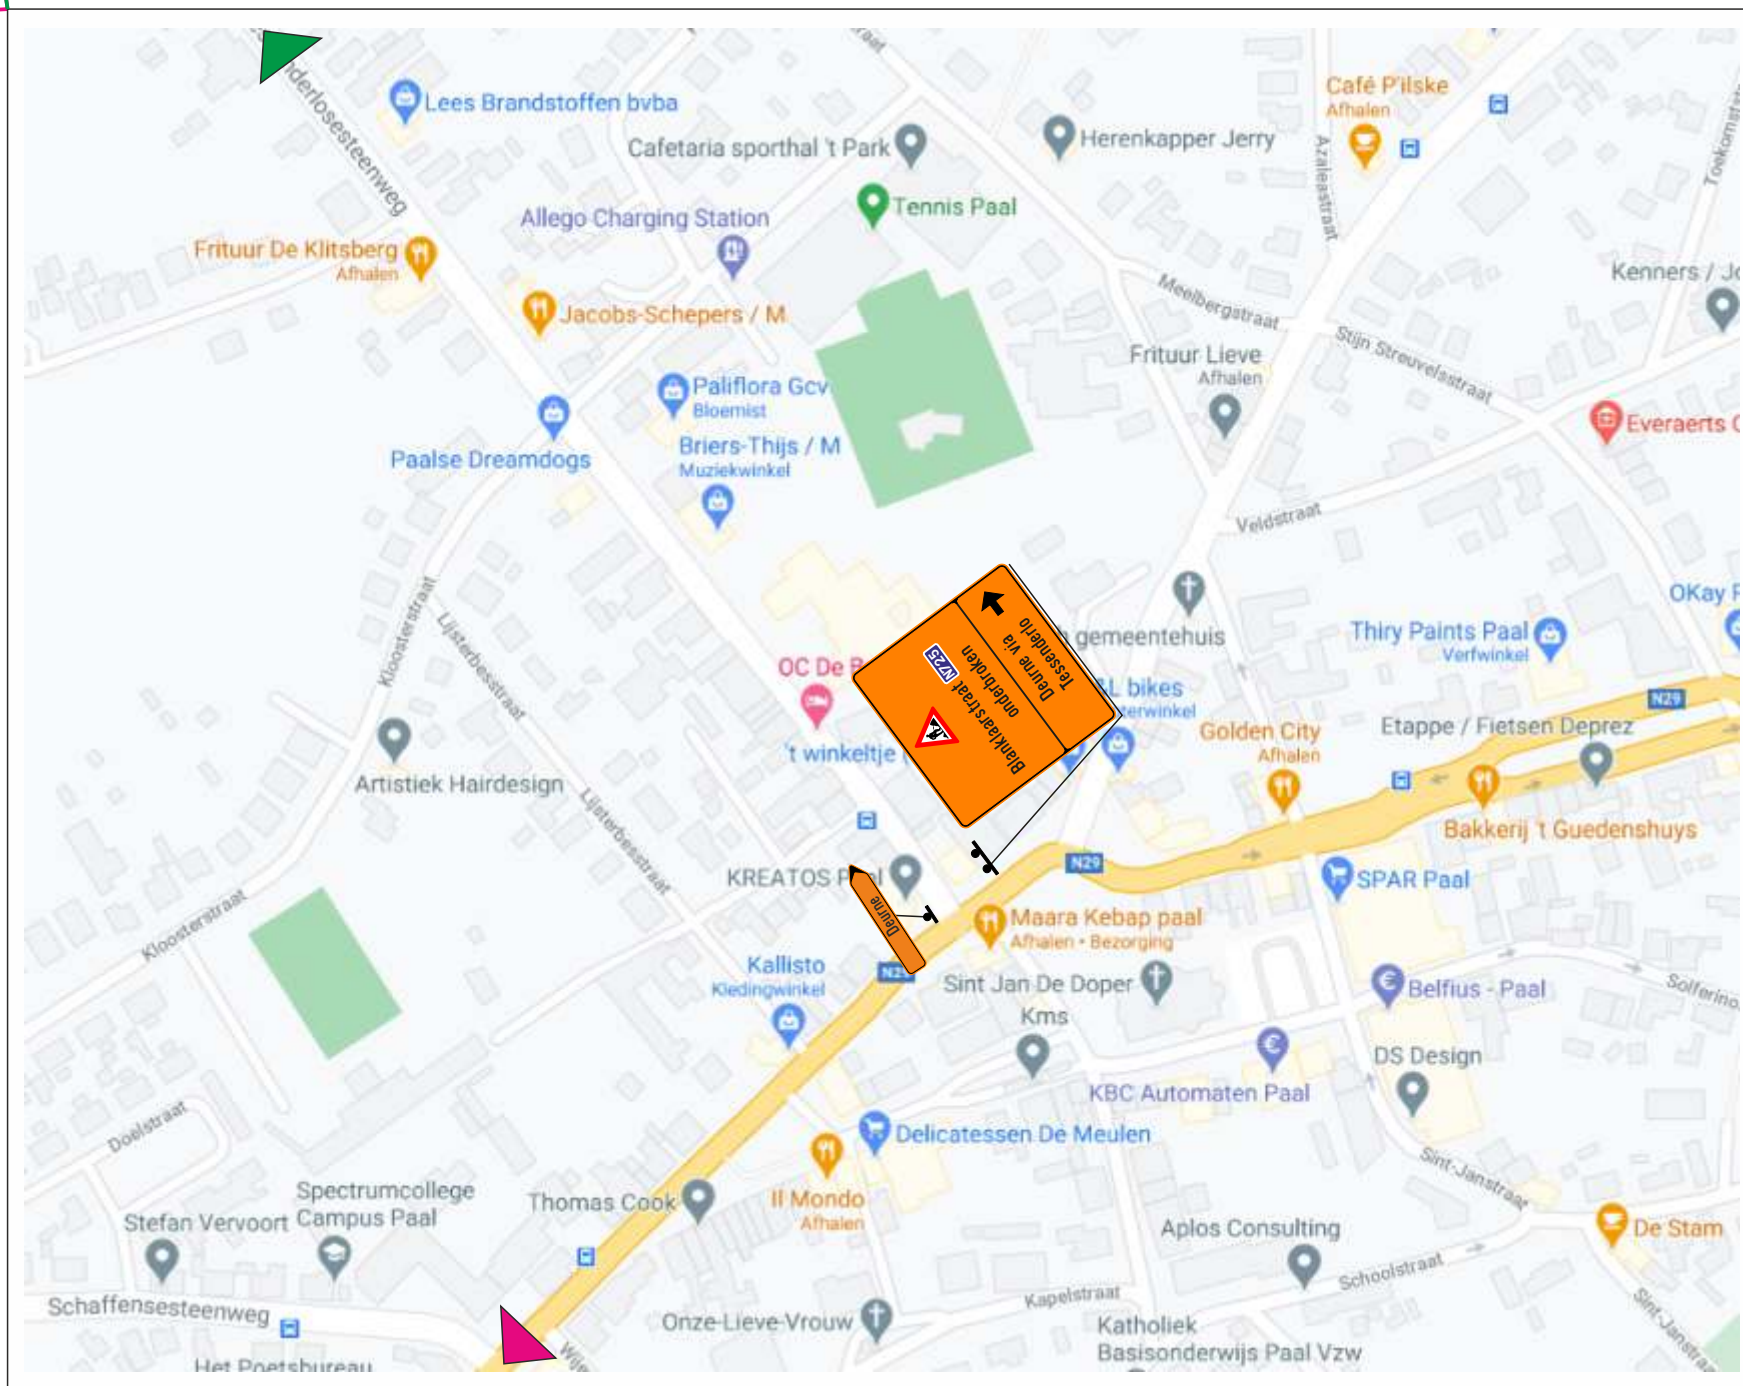

				
Lummen Blanklaarstraat <u>Signalisatieplan</u> - fase 3+4				
Formaat	Datum	Revisienummer	Index	
A0 - verlegend	25/01/2021		F20-2804-04 C	
Gecien en goedgekeurd				
/ 2021	Index	Datum	Omschrijving	Inhoud
	A	04/01/21	Ontwerp	YNY
	B	15/01/21	Aanpassing	YNY
	C	25/01/21	Aanpassing	YNY
Versiebeschrijving				
TBN				

Opgemaakt en voorgekeurd door:

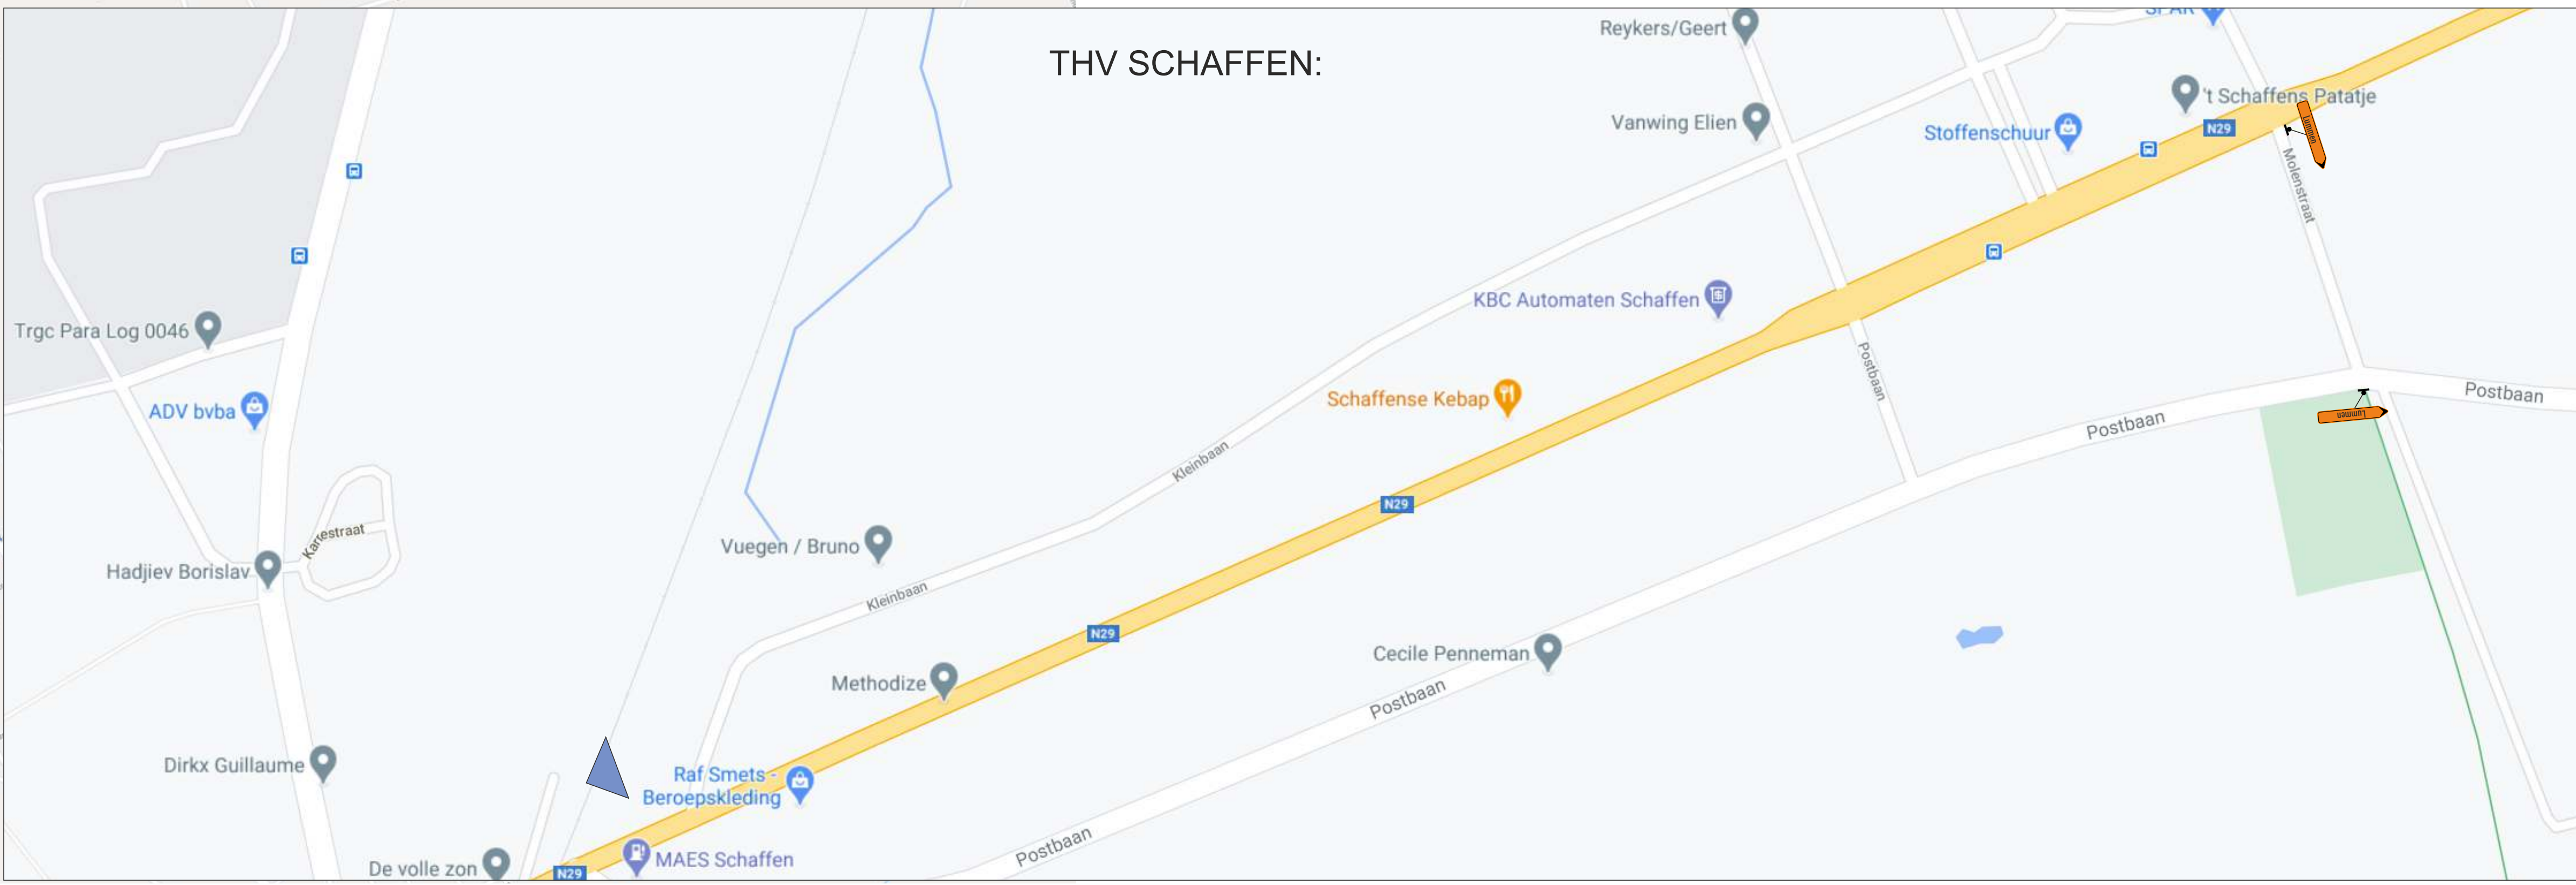

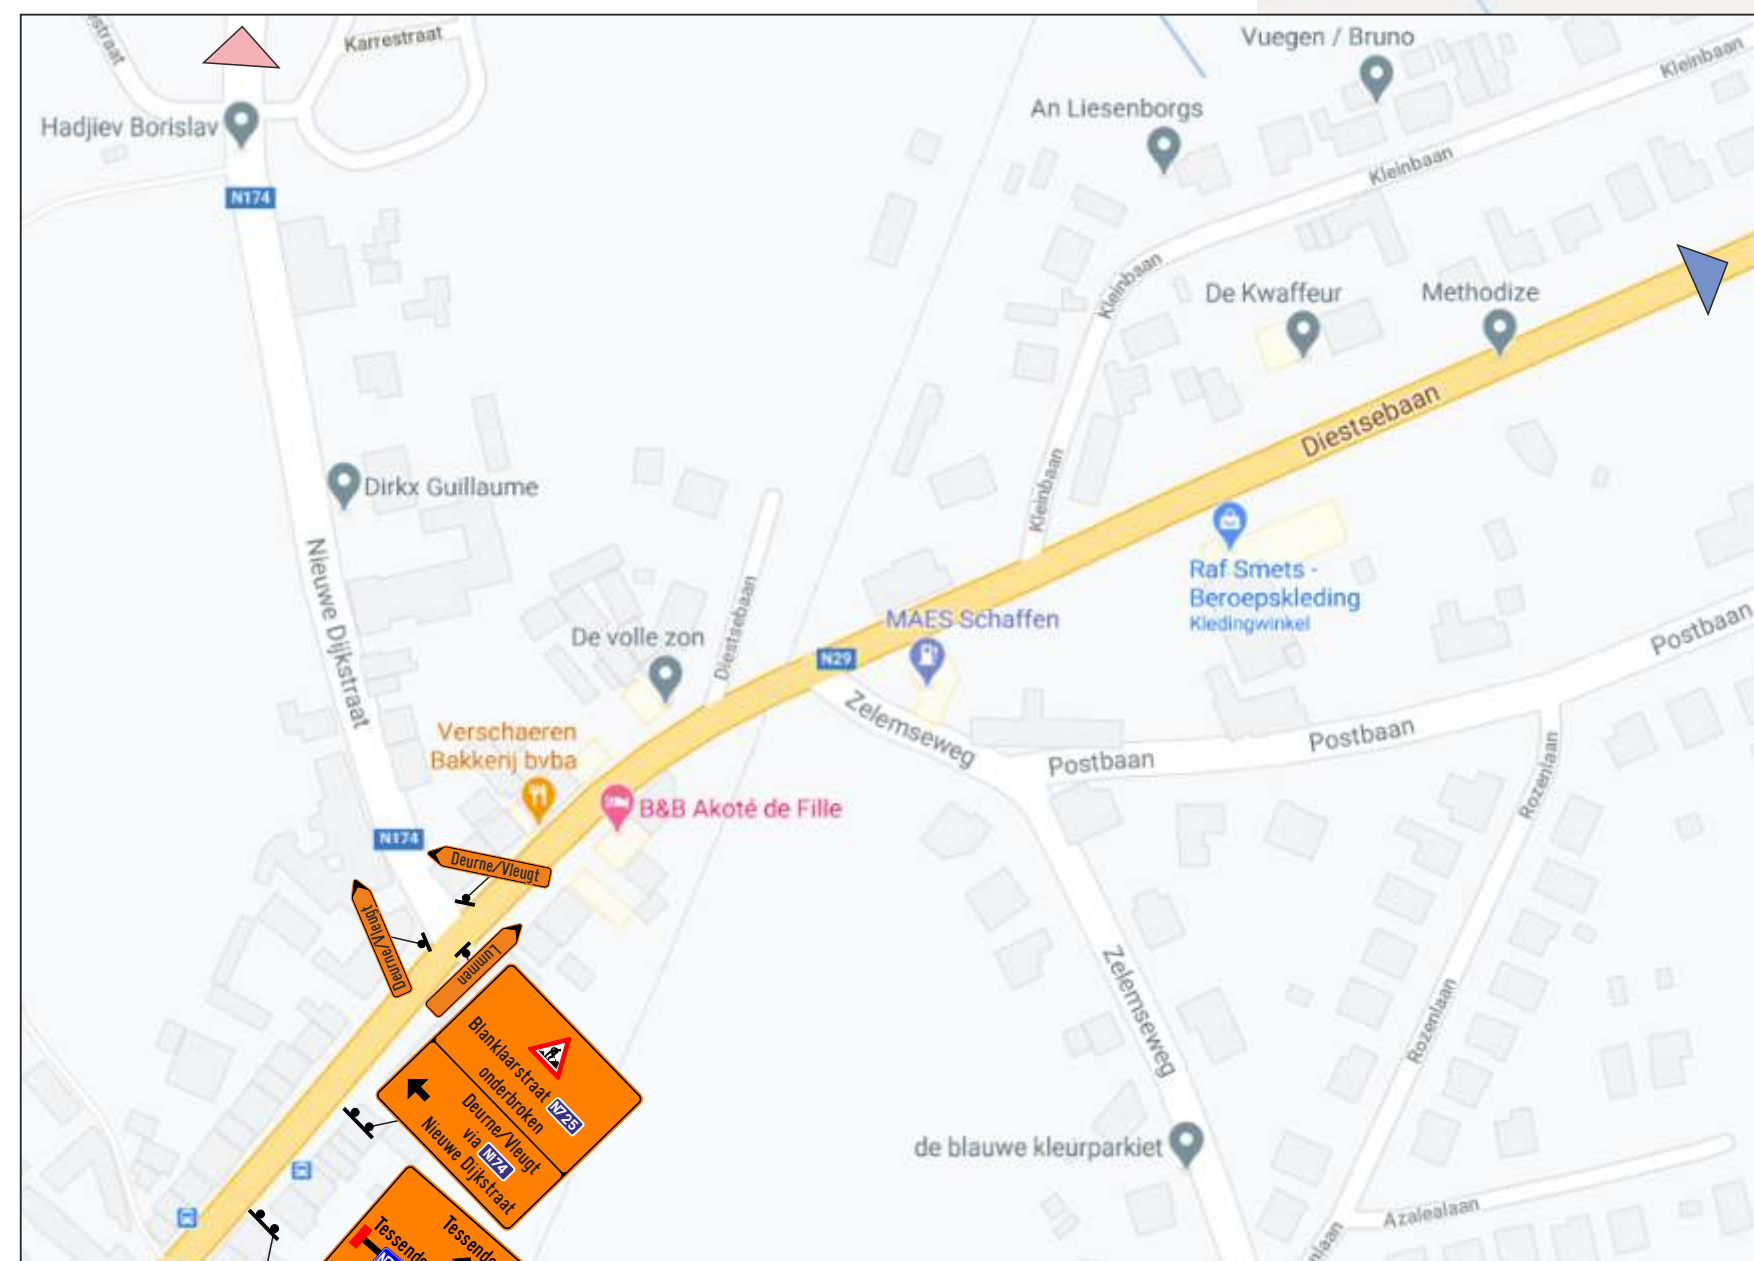

Jozef de Beuckelaer 81
2830 Willemsk

Tel - 03 288 75 28
Fax - 03 288 75 77



Email - info@fero.be
Web - www.fero.be

Godelve vzw/afdel. - Stads en gemeent. - Middel. school - Hogeschool/afdel. - Technische Hogeschool - Universiteit