


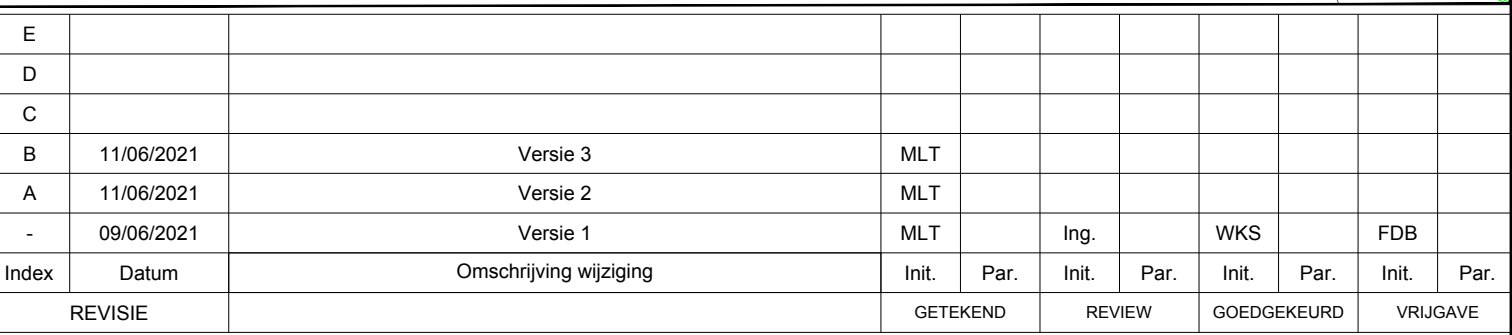

OPDRACHTGEVER:

 **De Vlaamse
Waterweg nv**

HAVENSTRAAT 44
3500 BRUSSEL

Tel.: +32 11 29 84 00
Fax: +32 11 22 12 77
info@vlaamsewaterweg.be

 **DE WERKVENNOOTSCHAP**

ONTWERPER:

ARCADIS | Design & Consultancy
for natural and built assets

SWECO 

OPDRACHTNEMER:


Karlutzersweg 1, 2550 Konisch
tel: +32 3 821 16 80 - fax: +32 3 821 16 99 - e-mail: info.frankconstruct@frankt.be

UITVOERINGSONTWERP:

greisch

TITEL:

BR25 Beringen
N29 x N717 Paalstraat
Werfzone
Fase 1

Schaal	FASE	LOCATIE	VAKGROEP	TYPE	VOLGNR.	Index	Blad
1/500	1	BR25	XX	XXX	XXX	-	

NUMMER BESTUUR:

PROJECT: PPS Project
Verhoging bruggen Albertkanaal
Cluster 2

ONTWERPER:

 **ARCADIS** Design & Consultancy
for natural and
built assets

 **SWECO**

UITVOERINGSONTWERP:

The greisch logo consists of a red square on the left and a dark red rectangle on the right, with the word "greisch" in white lowercase letters on the dark red background.

Schaal	FASE	LOCATIE	VAKGROEP	TYPE	VOLGNR.	Index	Blad
1/500	1	BR25	XX	XXX	XXX	-	

NUMMER BESTUUR:	
-----------------	--