


Legende	
De Watergroep	
afsluiter	afsluiter
zonerafsluiter	zonerafsluiter
brandkraan	brandkraan
ondergrondse spoelput	ondergrondse spoelput
locatie sondering	locatie sondering
bestaande leiding	bestaande leiding
bestaande gestuurde boring	bestaande gestuurde boring
verlaten leiding	verlaten leiding
uit dienst leiding	uit dienst leiding
te plaatsen leiding	te plaatsen leiding
uit te voeren gestuurde boring	uit te voeren gestuurde boring
te verlaten leiding	te verlaten leiding
derden	
bestaande riolering	bestaande riolering
ontworpen riolering	ontworpen riolering
aanwinst riolering	aanwinst riolering
label AVV	label AVV
label Glasvezel	label Glasvezel
label Telefoon	label Telefoon
label LS + DV	label LS + DV
label MS	label MS
label HS	label HS
geleiding LD	geleiding LD
geleiding MD	geleiding MD
geleiding HD	geleiding HD
Opmerkingen	
Bovenkant leiding: min. 1 meter diepte	
Te verlaten leidingen dienen - indien niet uit te breken - afgesloten te worden	
Brandkraan op te verlaten leidingen worden opgebroken	
Bij te verlaten afsluiter worden spoelput en straatop weggebroken	

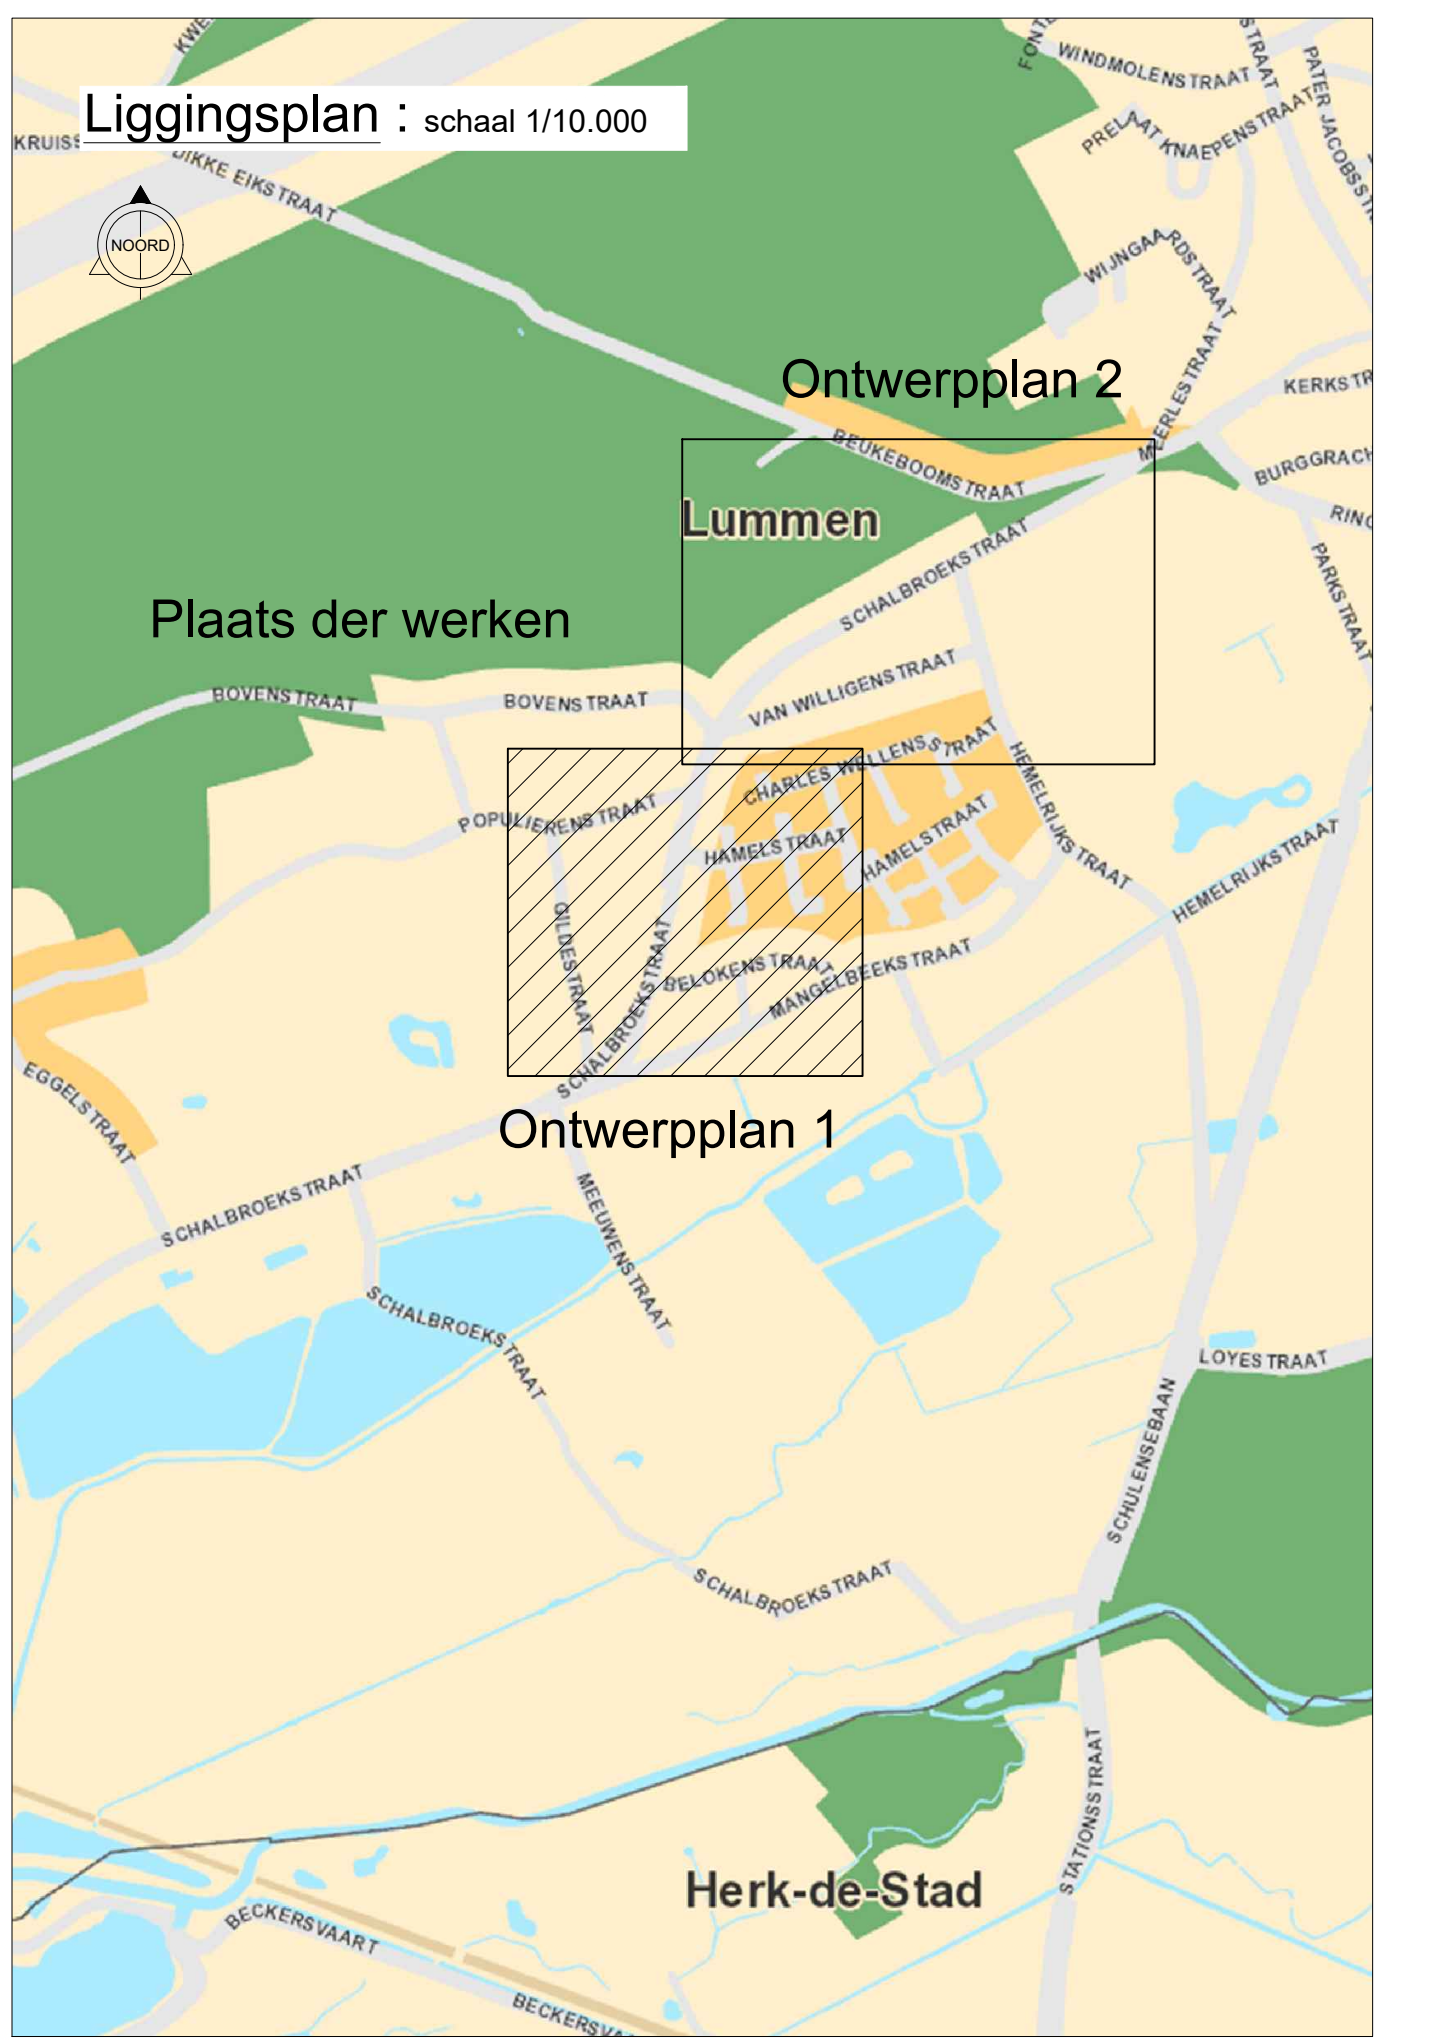

De Watergroep
 WATER. VERBAND. VOORWAARD.

Distributie en Toevoer

Vooruitgangstraat 189 - 1030 Brussel T - 02 238 94 11 F - 02 230 97 98 www.dewatergroep.be

Lummen
Schalbroekstraat, vernieuwen net

Ontwerpplan 1

negoties door manager Realisaties & Relatiebeheer
 ir. Bart Van der Straeten
 bart.van.der.straeten@dewatergroep.be

opgemaakt door zomermanager R&R
 Raf Jannis
 raf.jannis@dewatergroep.be

gekleefd door
 Veerie Jansen
 veerie.jansen@dewatergroep.be

Datum 16-11-2020
 Versie / Wijziging Ontwerp vernieuwen waterleiding

Project-ID: 03_000017534
 Case-ID:

GPOD SA-nr: 8947803
 GPOD WO-nr: 8947802
 Schaal: 1/500
 Aantal plannen: 1/2
 Plannr: 03_000017534_P1

Belangrijk Bericht:
 De kennisname van de gegevens van dit plan kan geleidelijk de uitvoering van de werken in de nabijheid van de installaties die erop aansluitend zijn, ontbreken van het nemen van bijzondere voorzorgsmaatregelen voorzien door de wet.
 De trassé en de maten die op dit plan voorkomen zijn slechts aanduidingen welke bij het werken het opsporen van de leidingen in de grond te vergemakkelijken. Het is mogelijk dat lokale leidingen er niet op vermeld zijn en dit kan hetgeen de uitvoering van het ontwerp met de werkplaatstoestand in de liggingen voor het de eventueel aangelegde leidingen betreft welke vermeld zijn aan De Watergroep.
 Eventuele ondergrondse huissluitingen zijn niet op onze plannen ingetekend.



Legende	
De Watergroep	
	afsluiter
	zoneafsluiter
	brandkraan
	ondergrondse spuurbuis
	locale afwijking
	bestaande leiding
	bestaande geleide leiding
	nieuwe leiding
	te plaatsen leiding
	te plaatsen geleide leiding
	bestaande riolering
	te plaatsen riolering
	te plaatsen geleide riolering
	kabel AVV
	kabel GCS
	kabel TLF
	kabel LS - OV
	kabel MS
	kabel HD
	geleiding LD
	geleiding MD
	geleiding HD

Opmerkingen

- Beveiligingsleiding: min. 1 meter diepte
- Te plaatsen leidingen dienen te worden aafgegraven - afgedekt te worden
- Brandkraan op te plaatsen leidingen worden opgebroken
- Bij te plaatsen afsluiter worden spindel en afsluiter weggevoerd



De Watergroep
WATERS VAN VANDE MORGEN

Distributie & Toevoer

Vooruitgangstraat 189 - 1030 Brussel T. 02 238 94 11 F. 02 230 97 98 www.dewatergroep.be

Lummen
Schabroekstraat, vernieuwen net

Ontwerpplan 2

nagezien door manager Realisatie & Relatiebeheer
Raf Jannis

getekend door
Veerle Jansen

Belangrijk Bericht :

De kennis van de gegevens van dit plan kan generisch de uitvoerder van de werken in de mate van de installaties die erop aangegeven zijn, ontbreken van het netwerk van de Watergroep.

De tekeningen welke bij dit plan worden overgenomen zijn slechts bedoeld om de uitvoering van de werken te ondersteunen en niet om te worden gebruikt voor andere doeleinden. Het is de verantwoordelijkheid van de gebruiker van dit plan te zorgen voor de nodige maatregelen om te voorkomen dat de uitvoering van de werken schade aan het bestaande netwerk van de Watergroep veroorzaakt.

Eventuele ondergrondse kabels en leidingen zijn niet op deze plannen getekend.

Datum: 16-11-2020
Versie / Wijziging: Ontwerp vernieuwen waterleiding

Project-ID: 03_000017534
Case-ID: 03_000017534

GPOD SA-nr: 8947803
GPOD WD-nr: 8947802
Schaal: 1:500
Aantal plannen: 2/2
Plan-nr: 03_000017534_P2