



Ali-Koekoekstraat
Vergelijkingsvlak:
22.00m T.A.W.

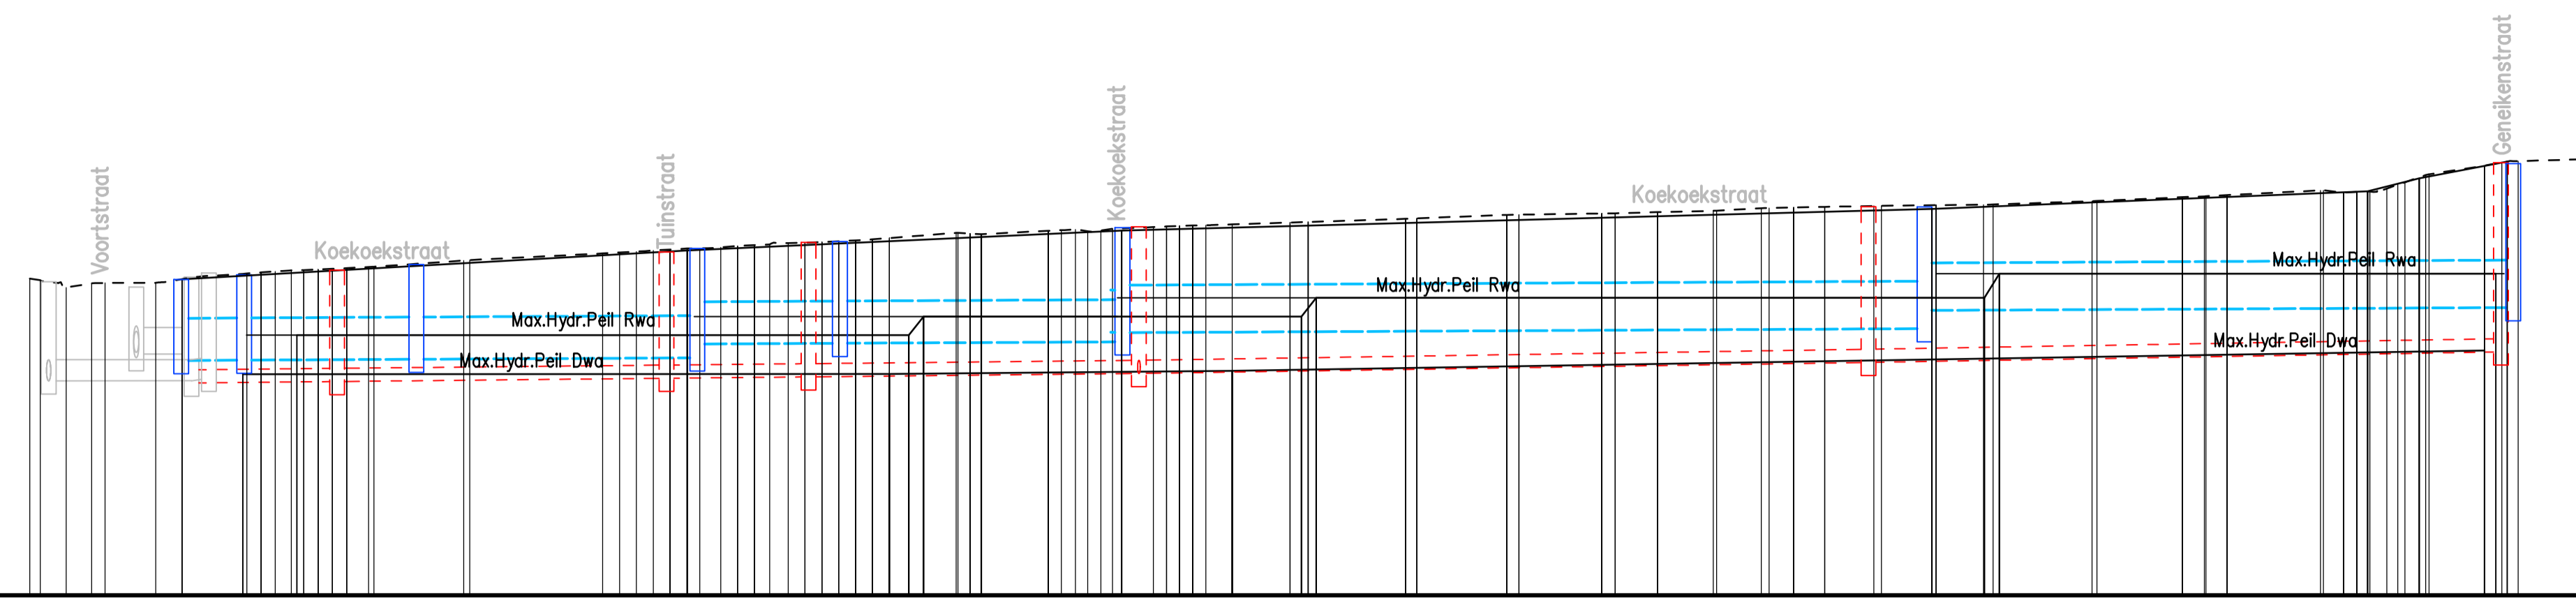

Profielnummer	
Tussenafstand	
Bestaand maiveld	
Ontworpen hoogte	

Profielnummer	1	2	3	4
Tussenafstand	50.00m	70.00m	50.00m	
Bestaand maiveld	27.91	28.53	29.32	29.99
Ontworpen hoogte	27.91	28.53	29.32	29.99

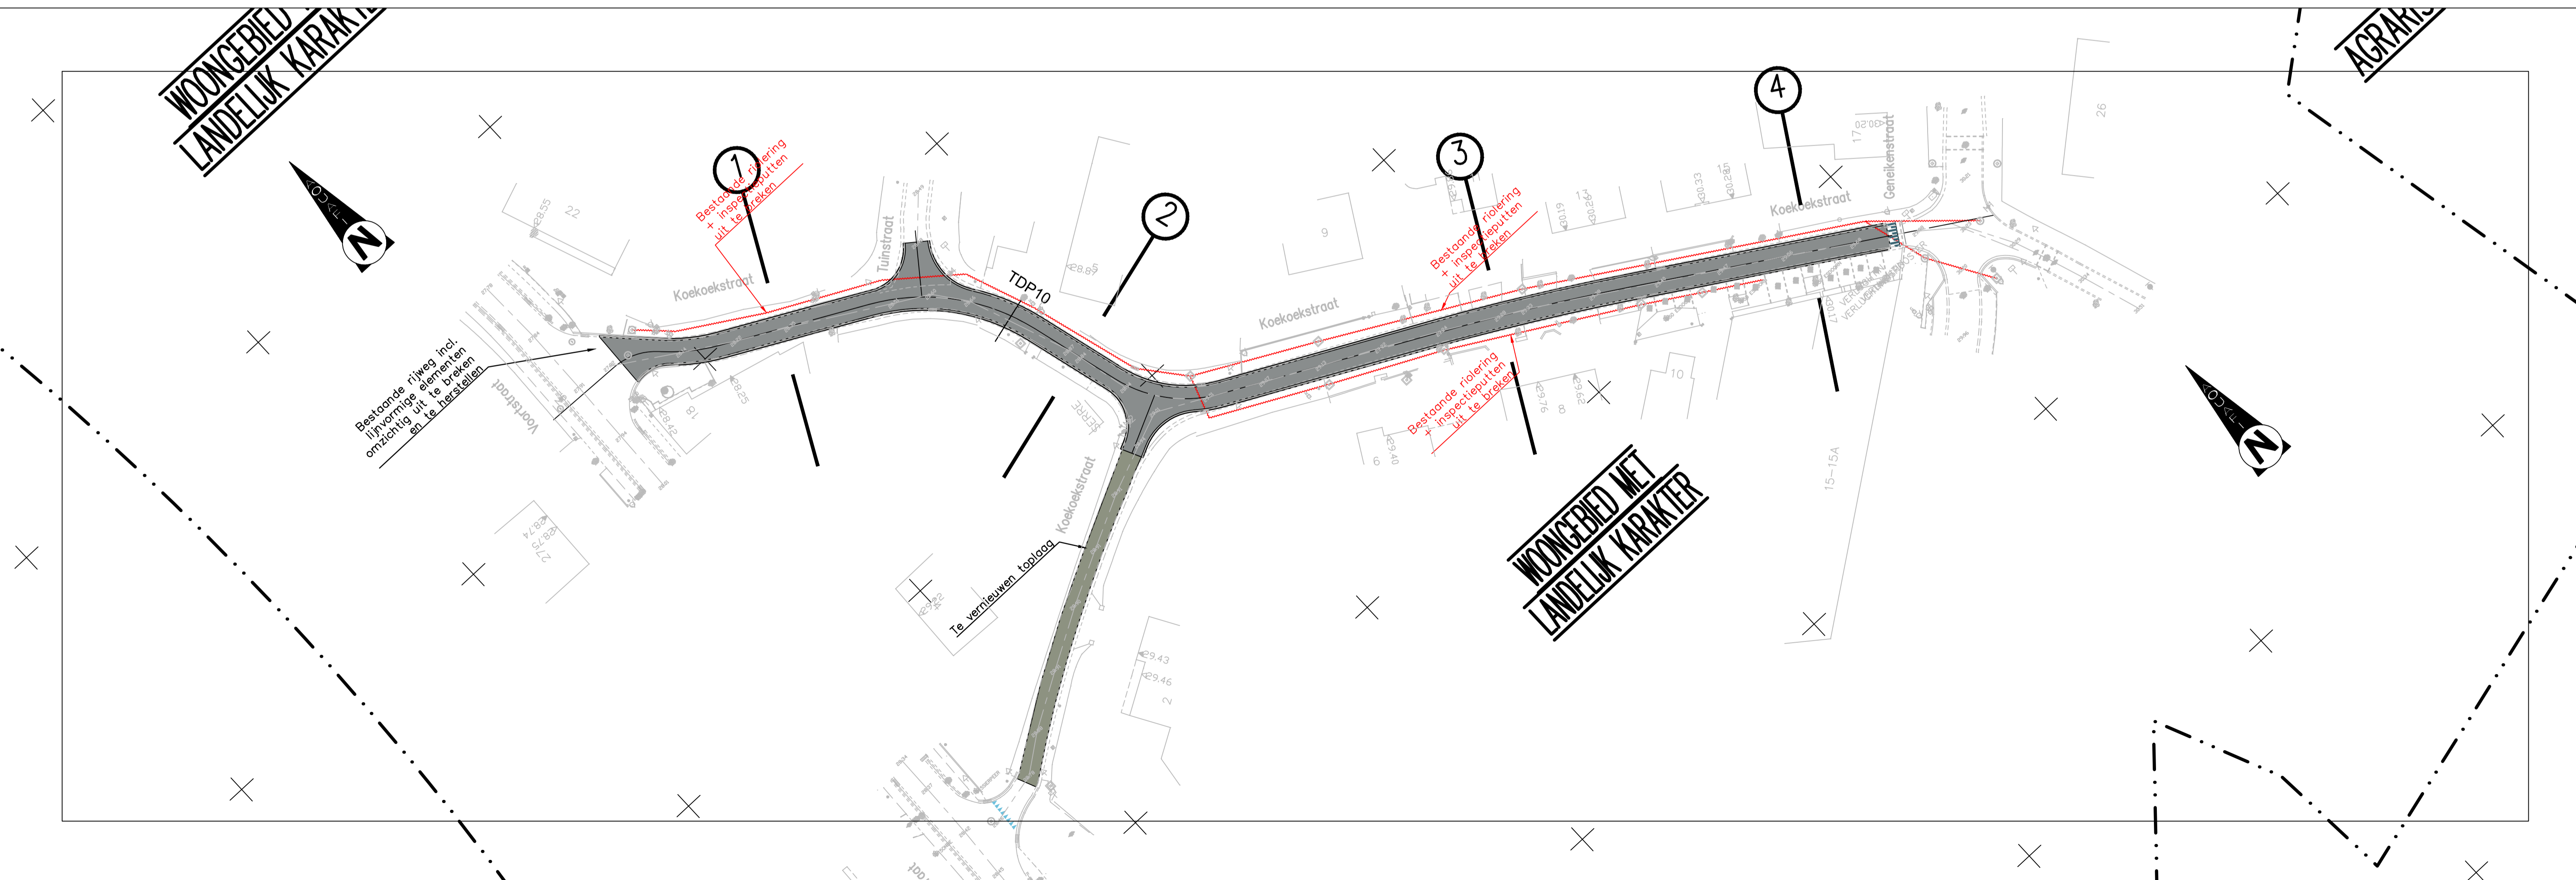

Aquafin NV
Dijkstraat 8
2630 Aartselaar
Tel.: 03 450 45 11
www.aquafin.be

Provincie:	LIMBURG
Stad/Gemeente:	LUMMEN

Projectnaam:	VERBINDINGSRIOLERING KOEKOEKSTRAAT
Projectnummer:	23.228
Titel:	ONTWERPPLAN WEGENIS Koekoekstraat

Bouwheer	Directeur Infrastructuur Dirk De Waele Bekekenverantwoordelijke	Plannummer	23.228/19-02.8.1/1
----------	---	------------	--------------------

Nr.	Datum	Historiek
1	16.05.2019	Proefstel OF1
2	24.06.2019	Definitieve versie OF1
3	10.07.2020	OF2
4	05.10.2021	Proefstel aanbesteding

Studiebureau	SWECO Wegengroepen Herkenroedensingel 68, Bus 3.01 B-3000 Herode T +32 11 28 08 70 F +32 11 28 08 60 www.swecobelgium.be
Gemeente	LUMMEN
Burgemeester	Luc Wouters
Secretaris	Bernard Wijzen

Aannemer	Schaal:	1/100, 1/500	Plan opp.:	0.63m²
	Getekend:	HVL	Bestandsnaam:	08870831_L_WEG_01.dwg