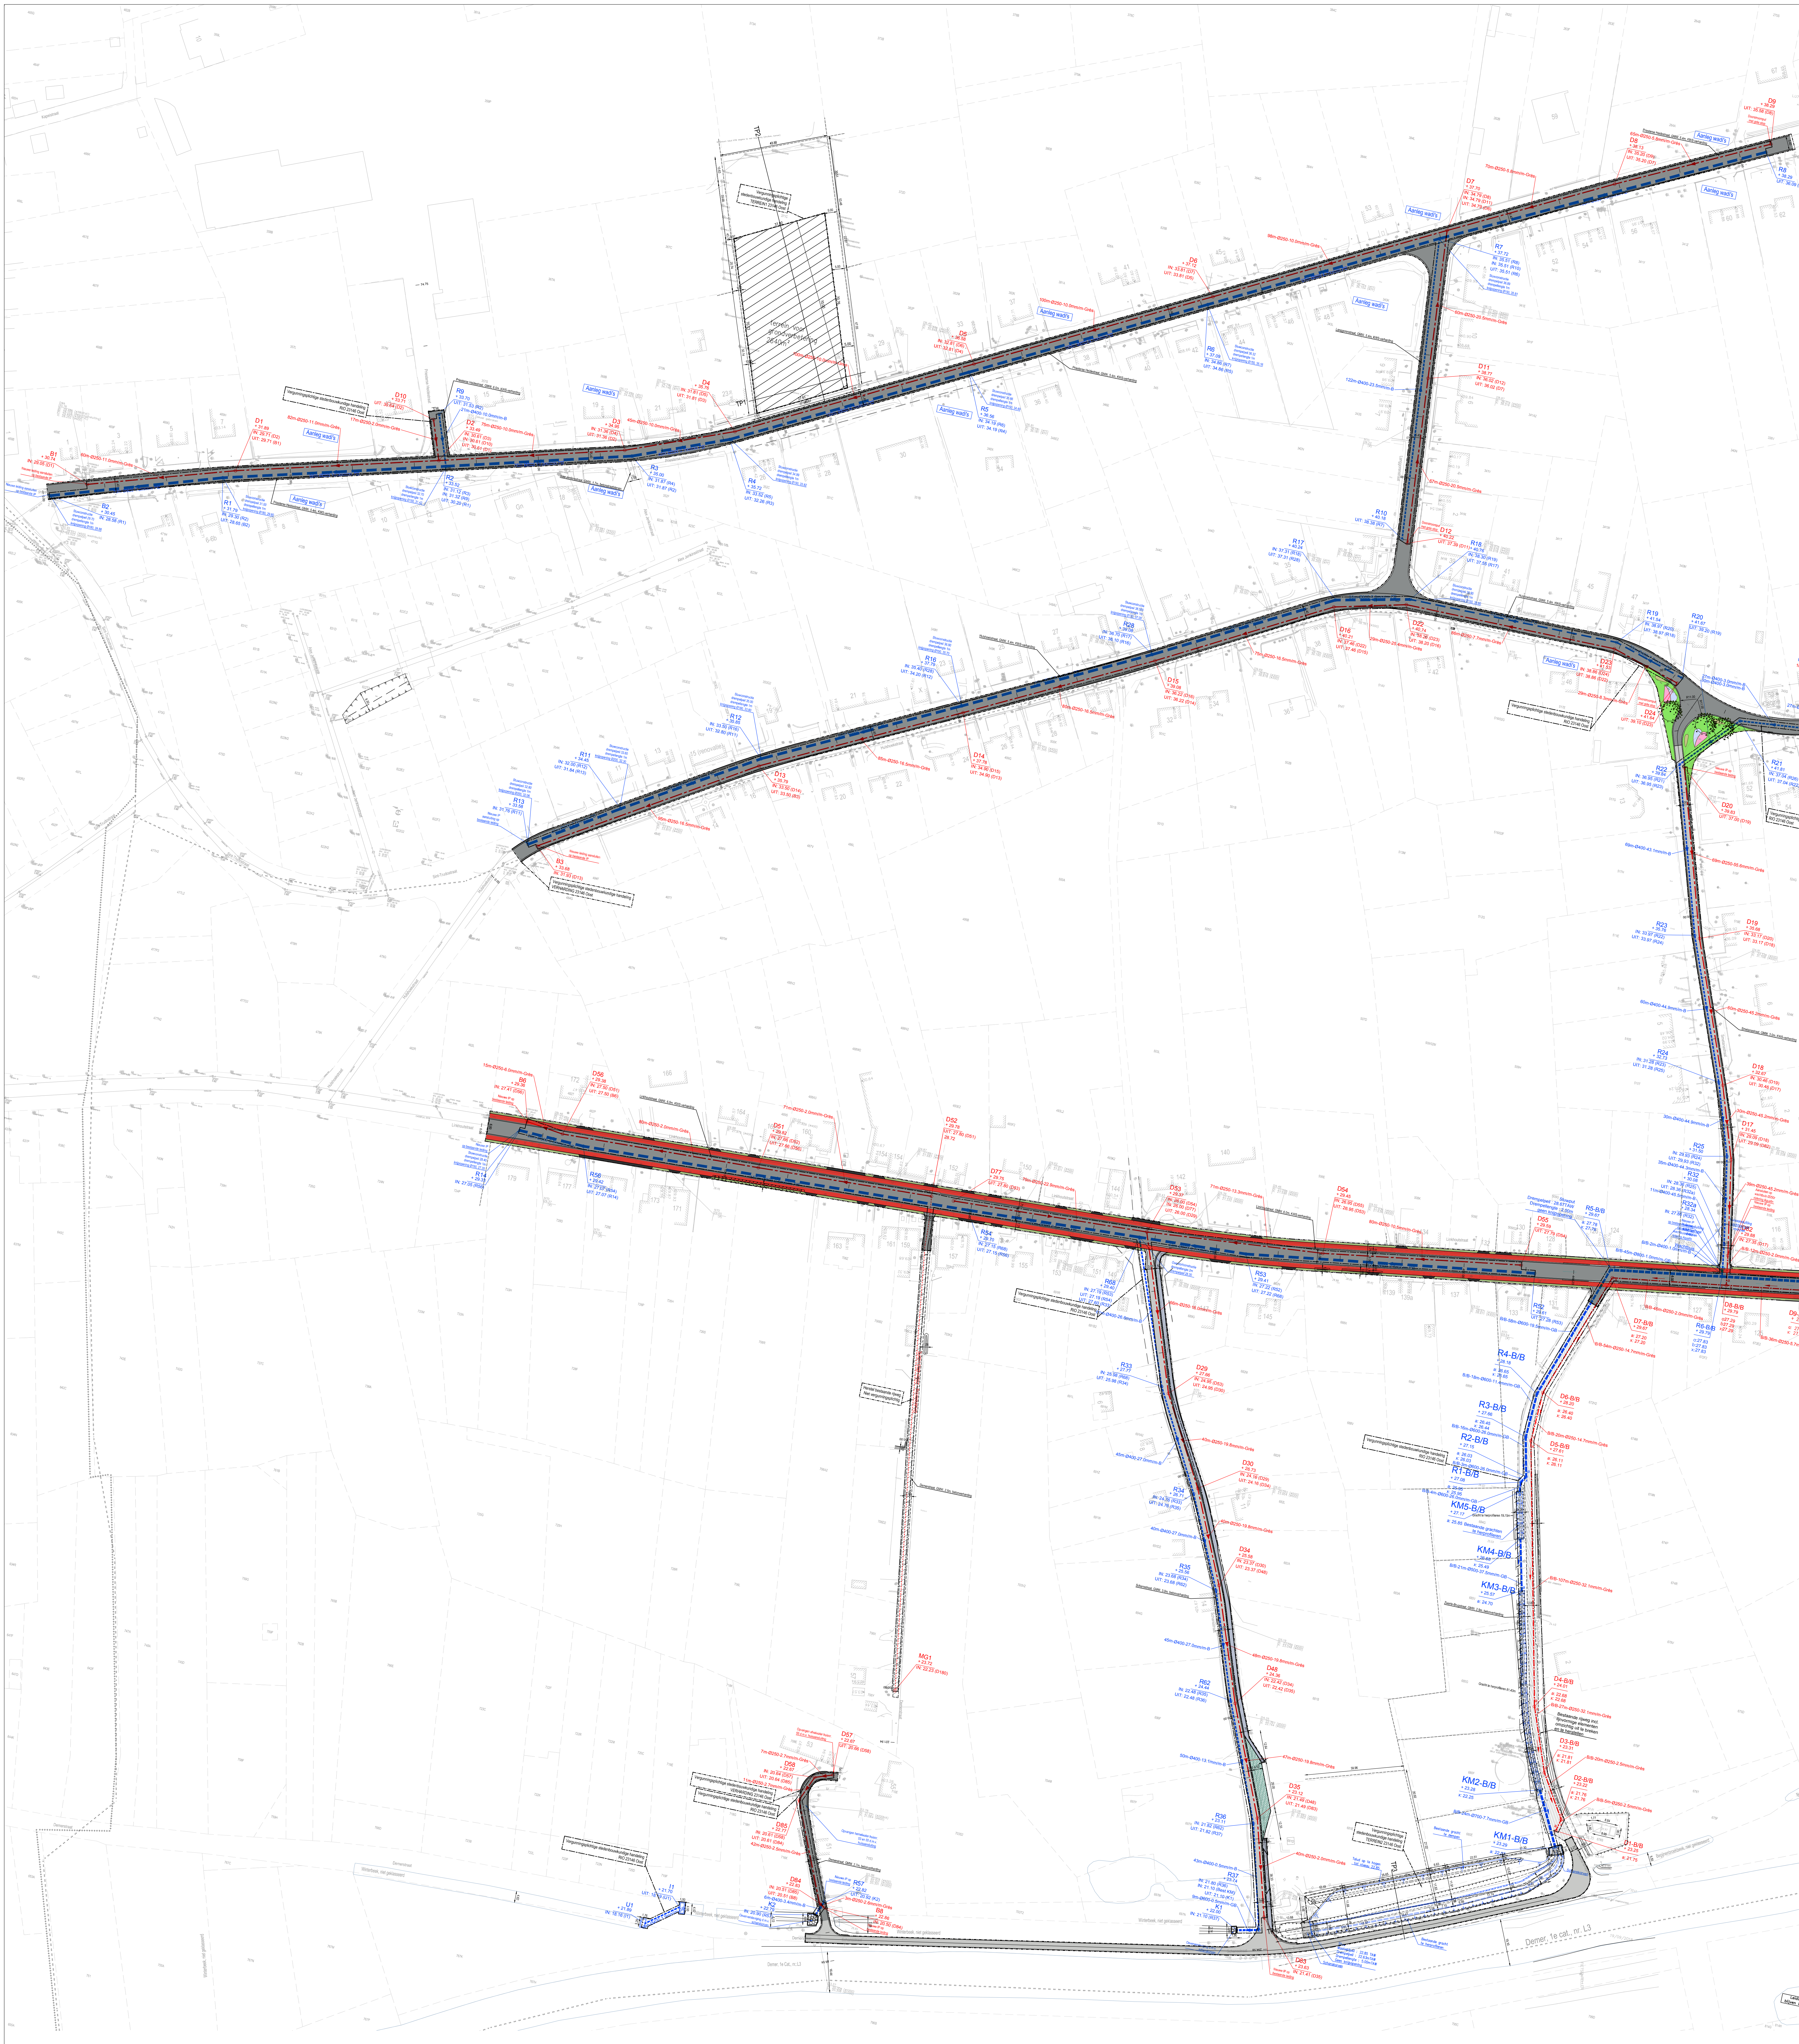
Kapelstraat
Priesterse Heidestraat
Priesterse Heidestraat, GMW, 6.0m, KWS-verharding
Priesterse Heidestraat, GMW, 5.4m, KWS-verharding
Vergunningsplichtige stedenbouwkundige handeling RIO 23146 Oost
Vergunningsplichtige stedenbouwkundige handeling TERREIN1 23146 Oost
terrein voor grondverbetering 2640m²
TP1
TP2
Aanleg wadi's
B1 + 30.74 IN: 29.05 (D1)
Nieuwe leiding aansluiten op bestaande IP
B2 + 30.45 IN: 28.58 (R1)
Stuwconstructie drempelpeil 29.70 drempellengte 1m knijpopening Ø180, 28.88
60m-Ø250-11.0mm/m-Grès
D1 + 31.89 IN: 29.71 (D2) UIT: 29.71 (B1)
82m-Ø250-11.0mm/m-Grès
R1 + 31.79 IN: 29.30 (R2) UIT: 28.65 (B2)
Stuwconstructie drempelpeil 31.00 drempellengte 1m knijpopening Ø180, 29.60
D10 + 33.71 UIT: 30.64 (D2)
17m-Ø250-2.0mm/m-Grès
R9 + 33.70 UIT: 31.53 (R2)
21m-Ø400-10.0mm/m-B
D2 + 33.49 IN: 30.61 (D3) IN: 30.61 (D10) UIT: 30.61 (D1)
75m-Ø250-10.0mm/m-Grès
R2 + 33.52 IN: 31.12 (R3) IN: 31.32 (R9) UIT: 30.20 (R1)
Stuwconstructie drempelpeil 32.70 drempellengte 1m knijpopening Ø150, 31.42
D3 + 34.95 IN: 31.36 (D4) UIT: 31.36 (D2)
45m-Ø250-10.0mm/m-Grès
R3 + 35.00 IN: 31.87 (R4) UIT: 31.87 (R2)
Alex Jenkinsstraat, GMW, 1.7m, betonstraatstenen
D4 + 35.78 IN: 31.81 (D5) UIT: 31.81 (D3)
R4 + 35.72 IN: 33.52 (R5) UIT: 32.26 (R3)
Stuwconstructie drempelpeil 34.99 drempellengte 1m knijpopening Ø150, 33.82
100m-Ø250-10.0mm/m-Grès
D5 + 36.58 IN: 32.81 (D6) UIT: 32.81 (D4)
R5 + 36.56 IN: 34.19 (R6) UIT: 34.19 (R4)
Stuwconstructie drempelpeil 35.66 drempellengte 1m knijpopening Ø150, 34.49
D6 + 37.12 IN: 33.81 (D7) UIT: 33.81 (D5)
R6 + 37.09 IN: 34.86 (R7) UIT: 34.86 (R5)
Stuwconstructie drempelpeil 36.32 drempellengte 1m knijpopening Ø150, 35.10
98m-Ø250-10.0mm/m-Grès
D7 + 37.70 IN: 34.79 (D8) IN: 34.79 (D11) UIT: 34.79 (D6)
R7 + 37.72 IN: 35.51 (R8) IN: 35.51 (R10) UIT: 35.51 (R6)
Stuwconstructie drempelpeil 36.89 drempellengte 1m knijpopening Ø150, 35.81
70m-Ø250-5.8mm/m-Grès
D8 + 38.13 IN: 35.20 (D9) UIT: 35.20 (D7)
65m-Ø250-5.8mm/m-Grès
D9 + 38.29 UIT: 35.58 (D8)
Doorstroomput met grès stop
R8 + 38.29 UIT: 36.09 (R7)
Langgoorstraat, GMW, 5.4m, KWS-verharding
60m-Ø250-20.5mm/m-Grès
D11 + 38.77 IN: 36.02 (D12) UIT: 36.02 (D7)
122m-Ø400-23.5mm/m-B
87m-Ø250-20.5mm/m-Grès
R10 + 40.18 UIT: 38.38 (R7)
D12 + 40.22 UIT: 37.39 (D11)
R17 + 40.24 IN: 37.31 (R18) UIT: 37.31 (R28)
R18 + 40.76 IN: 38.30 (R19) UIT: 37.55 (R17)
Stuwconstructie drempelpeil 38.90 drempellengte 1m knijpopening Ø150, 38.60
Hulshoekstraat, GMW, 5.4m, KWS-verharding
Hulshoekstraat
D16 + 40.21 IN: 37.46 (D22) UIT: 37.46 (D15)
29m-Ø250-25.4mm/m-Grès
D22 + 40.74 IN: 38.20 (D23) UIT: 38.20 (D16)
86m-Ø250-7.7mm/m-Grès
R19 + 41.54 IN: 38.97 (R20) UIT: 38.97 (R18)
R20 + 41.67 UIT: 39.20 (R19)
D23 + 41.53 IN: 38.86 (D24) UIT: 38.86 (D22)
29m-Ø250-8.3mm/m-Grès
D24 + 41.64 UIT: 39.10 (D23)
27m-Ø400-3.0mm/m-B
30m-Ø400-3.0mm/m-B
R27 + 41.95 IN: 39.62 (R29) IN: 36.50 (R80) UIT: 37.20 (R26)
Overstortconstructie drempelpeil 40.85 drempellengte 1m
1m-Ø250-0.0mm/m-Grès
D27 + 41.96 IN: 37.14 (D26) UIT: 37.14 ()
Nieuwe IP aansluiting op bestaande leidingen
27m-Ø400-3.0mm/m-B
4m-Ø400-2.6mm/m-B
R21 + 41.81 IN: 37.04 (R26) UIT: 37.04 (R22)
R26 + 41.92 IN: 37.12 (R27) UIT: 37.12 (R21)
R22 + 39.84 IN: 36.95 (R21) UIT: 36.95 (R23)
Nieuwe IP op bestaande leiding
D20 + 39.83 UIT: 37.00 (D19)
R28 + 39.08 IN: 36.70 (R17) UIT: 36.10 (R16)
Stuwconstructie drempelpeil 38.300 drempellengte 1m knijpopening Ø180, 37.00
75m-Ø250-16.5mm/m-Grès
D15 + 39.08 IN: 36.22 (D16) UIT: 36.22 (D14)
80m-Ø250-16.5mm/m-Grès
R16 + 37.79 IN: 35.40 (R28) UIT: 34.20 (R12)
Stuwconstructie drempelpeil 36.90 drempellengte 1m knijpopening Ø150, 35.70
D14 + 37.78 IN: 34.90 (D15) UIT: 34.90 (D13)
85m-Ø250-16.5mm/m-Grès
R12 + 35.85 IN: 33.50 (R16) UIT: 32.80 (R11)
Stuwconstructie drempelpeil 35.00 drempellengte 1m knijpopening Ø180, 33.80
D13 + 35.79 IN: 33.50 (D14) UIT: 33.50 (B3)
R11 + 34.45 IN: 32.00 (R12) UIT: 31.84 (R13)
Stuwconstructie drempelpeil 33.60 drempellengte 1m knijpopening Ø200, 32.30
95m-Ø250-16.5mm/m-Grès
R13 + 33.58 IN: 31.76 (R11)
Stuwconstructie drempelpeil 32.80 drempellengte 1m knijpopening Ø200, 32.06
Nieuwe IP aansluiting op bestaande leiding
B3 + 33.68 IN: 31.93 (D13)
Nieuwe leiding aansluiten op bestaande IP
Vergunningsplichtige stedenbouwkundige handeling VERHARDING 23146 Oost
Alex Jenkinsstraat
Sint-Trudostraat
Hulshoekstraat
Linkhoutstraat
Linkhoutstraat, GMW, 6.0m, KWS-verharding
15m-Ø250-6.0mm/m-Grès
B6 + 29.36 IN: 27.41 (D56)
Nieuwe IP op bestaande leiding
D56 + 29.38 IN: 27.50 (D51) UIT: 27.50 (B6)
R14 + 29.33 IN: 27.05 (R56)
Stuwconstructie drempelpeil 28.40 drempellengte 1m knijpopening Ø110, 27.55
Nieuwe IP op bestaande leiding
R56 + 29.42 IN: 27.07 (R54) UIT: 27.07 (R14)
80m-Ø250-2.0mm/m-Grès
D51 + 29.82 IN: 27.66 (D52) UIT: 27.66 (D56)
71m-Ø250-2.0mm/m-Grès
D52 + 29.78 UIT: 27.80 (D51) 28.72
D77 + 29.75 UIT: 27.80 (D53)
79m-Ø250-22.9mm/m-Grès
R54 + 29.70 IN: 27.15 (R68) UIT: 27.15 (R56)
D53 + 29.37 IN: 26.00 (D54) IN: 26.00 (D77) UIT: 26.00 (D29)
71m-Ø250-13.3mm/m-Grès
D54 + 29.45 IN: 26.95 (D55) UIT: 26.95 (D53)
80m-Ø250-10.5mm/m-Grès
D55 + 29.59 UIT: 27.79 (D54)
R68 + 29.40 IN: 27.19 (R53) UIT: 27.19 (R54) UIT: 27.60 (R33)
Overstortconstructie drempellengte 2m drempelpeil 28.30
R53 + 29.41 IN: 27.22 (R52) UIT: 27.22 (R68)
Stuwput Drempelpeil : 28.67TAW Drempellengte : 2.00m geen knijpopening
R5-B/B + 29.67 a: 27.78 x: 27.78
B/B-45m-Ø800-1.0mm/m-GB
B/B-2m-Ø400-1.0mm/m-B
R25 + 31.50 IN: 29.93 (R24) UIT: 29.93 (R32)
35m-Ø400-44.3mm/m-B
R32 + 30.08 IN: 28.36 (R25) UIT: 28.36 (R32a)
11m-Ø400-45.5mm/m-B
R32a + 28.34 IN: 27.85 (R32)
Nieuwe IP op bestaande leiding
Wachtbuis
39m-Ø250-45.2mm/m-Grès
Aansluiten op wachtbuis Ø250 voorzien bij riolering Aquafin
D82 + 29.88 IN: 27.35 (D17)
B/B-12m-Ø250-2.0mm/m-Grès
42m-Ø800-0.5mm/m-GB
R7-B/B + 29.89 a: 27.85 x: 27.85
D8-B/B + 29.79 a27.29 b27.29 x27.29
D9-B/B + 29.85 a: 27.50 x: 27.50
B/B-36m-Ø250-5.7mm/m-Grès
R6-B/B + 29.79 a:27.83 b:27.83 x:27.83
D7-B/B + 29.67 a: 27.20 x: 27.20
B/B-46m-Ø250-2.0mm/m-Grès
B/B-54m-Ø250-14.7mm/m-Grès
R52 + 29.61 UIT: 27.28 (R53)
B/B-58m-Ø600-19.5mm/m-GB
69m-Ø400-43.1mm/m-B
69m-Ø250-55.6mm/m-Grès
R23 + 35.76 IN: 33.97 (R22) UIT: 33.97 (R24)
D19 + 35.68 IN: 33.17 (D20) UIT: 33.17 (D18)
60m-Ø400-44.9mm/m-B
60m-Ø250-45.2mm/m-Grès
Smetanastraat, GMW, 3.0m, KWS-verharding
R24 + 32.73 IN: 31.28 (R23) UIT: 31.28 (R25)
D18 + 32.67 IN: 30.46 (D19) UIT: 30.46 (D17)
30m-Ø400-44.9mm/m-B
30m-Ø250-45.2mm/m-Grès
D17 + 31.45 IN: 29.09 (D18) UIT: 29.09 (D82)
R33 + 27.77 IN: 25.98 (R68) UIT: 25.98 (R34)
D29 + 27.66 IN: 24.95 (D53) UIT: 24.95 (D30)
66m-Ø250-16.0mm/m-Grès
1m-Ø400-26.6mm/m-B
40m-Ø250-19.8mm/m-Grès
45m-Ø400-27.0mm/m-B
D30 + 26.73 IN: 24.16 (D29) UIT: 24.16 (D34)
R34 + 26.71 IN: 24.76 (R33) UIT: 24.76 (R35)
40m-Ø250-19.8mm/m-Grès
40m-Ø400-27.0mm/m-B
D34 + 25.58 IN: 23.37 (D30) UIT: 23.37 (D48)
R35 + 25.56 IN: 23.68 (R34) UIT: 23.68 (R62)
Schansstraat, GMW, 3.0m, betonverharding
45m-Ø400-27.0mm/m-B
48m-Ø250-19.8mm/m-Grès
D48 + 24.36 IN: 22.42 (D34) UIT: 22.42 (D35)
R62 + 24.44 IN: 22.48 (R35) UIT: 22.48 (R36)
50m-Ø400-13.1mm/m-B
47m-Ø250-19.8mm/m-Grès
D35 + 23.12 IN: 21.49 (D48) UIT: 21.49 (D83)
R36 + 23.11 IN: 21.82 (R62) UIT: 21.82 (R37)
43m-Ø400-0.5mm/m-B
40m-Ø250-2.0mm/m-Grès
R37 + 23.74 IN: 21.80 (R36) IN: 21.10 (Best KM) UIT: 21.10 (K1)
9m-Ø600-0.5mm/m-GB
K1 + 22.00 IN: 21.10 (R37)
D83 + 23.63 IN: 21.41 (D35)
Nieuwe IP op bestaande leiding
Winterbeek, niet geklasseerd
Demer, 1e cat., nr. L3
Vergunningsplichtige stedenbouwkundige handeling RIO 23146 Oost
R4-B/B + 28.18 a: 26.65 x: 26.65
B/B-18m-Ø600-11.4mm/m-GB
D6-B/B + 28.20 a: 26.40 x: 26.40
R3-B/B + 27.66 a: 26.45 x: 26.44
B/B-16m-Ø600-26.0mm/m-GB
B/B-20m-Ø250-14.7mm/m-Grès
R2-B/B + 27.15 a: 26.03 x: 26.03
B/B-3m-Ø600-26.0mm/m-GB
D5-B/B + 27.61 a: 26.11 x: 26.11
R1-B/B + 27.08 a: 25.95 x: 25.95
B/B-4m-Ø600-26.0mm/m-GB
KM5-B/B + 27.17 a: 25.85
Gracht te herprofileren 19.15m
Bestaande grachten te herprofileren
KM4-B/B + 26.58 x: 25.49
B/B-21m-Ø500-37.5mm/m-GB
KM3-B/B + 25.57 a: 24.70
Zwarte-Brugstraat, GMW, 2.8m, betonverharding
B/B-107m-Ø250-32.1mm/m-Grès
Gracht te herprofileren 81.43m
D4-B/B + 24.01 a: 22.68 x: 22.68
B/B-27m-Ø250-32.1mm/m-Grès
Bestaande rijweg incl. lijnvormige elementen omzichtig uit te breken en te herstellen
D3-B/B + 23.31 a: 21.81 x: 21.81
B/B-20m-Ø250-2.5mm/m-Grès
KM2-B/B + 23.28 x: 22.25
D2-B/B + 23.22 a: 21.76 x: 21.76
B/B-5m-Ø250-2.5mm/m-Grès
B/B-24m-Ø700-7.7mm/m-GB
Vergunningsplichtige stedenbouwkundige handeling TERREIN2 23146 Oost
KM1-B/B + 23.29 a: 22.0
D1-B/B + 23.25 a: 21.75
Begijnenbroekbeek, niet geklasseerd
Bestaande gracht te dempen
Talud op te hogen tot niveau 22.85
TP3
Schanskorven
Bestaande gracht te herprofileren
Stuwput Maaiveldpeil : 22.85 TAW Drempelpeil : 22.63mTAW Drempellengte : 5.00mTAW Geen knijpopening
Herstel bestaande rijweg Niet vergunningsplichtig
Demerstraat, GMW, 2.5m, betonverharding
MG1 + 23.72 IN: 22.23 (D180)
Opvangen afvalwater huisnr. 55 d.m.v. huisaansluiting
D57 + 22.67 UIT: 20.66 (D58)
7m-Ø250-2.7mm/m-Grès
D58 + 22.67 IN: 20.64 (D57) UIT: 20.64 (D85)
11m-Ø250-2.7mm/m-Grès
Vergunningsplichtige stedenbouwkundige handeling VERHARDING 23146 Oost
Vergunningsplichtige stedenbouwkundige handeling RIO 23146 Oost
D85 + 22.77 IN: 20.61 (D58) UIT: 20.61 (D84)
42m-Ø250-2.5mm/m-Grès
Opvangen hemelwater huisnr. 53 en 55 d.m.v. huisaansluiting
Demerstraat, GMW, 2.7m, betonverharding
D84 + 22.83 IN: 20.51 (D85) UIT: 20.51 (B8)
6m-Ø400-3.4mm/m-B
R57 + 22.82 UIT: 20.92 (K2)
Nieuwe IP op bestaande leiding
3m-Ø250-2.6mm/m-Grès
K2 + 22.79 IN: 20.90 (R57)
Oeververdediging d.m.v. schanskorven
B8 + 22.86 IN: 20.50 (D84)
Nieuwe IP op bestaande leiding
I1 + 21.70 UIT: 18.19 (U1)
U1 + 21.89 IN: 18.16 (I1)
Demerstraat
Leidingen openbaar nut blijven behouden/ongewijzigd
N

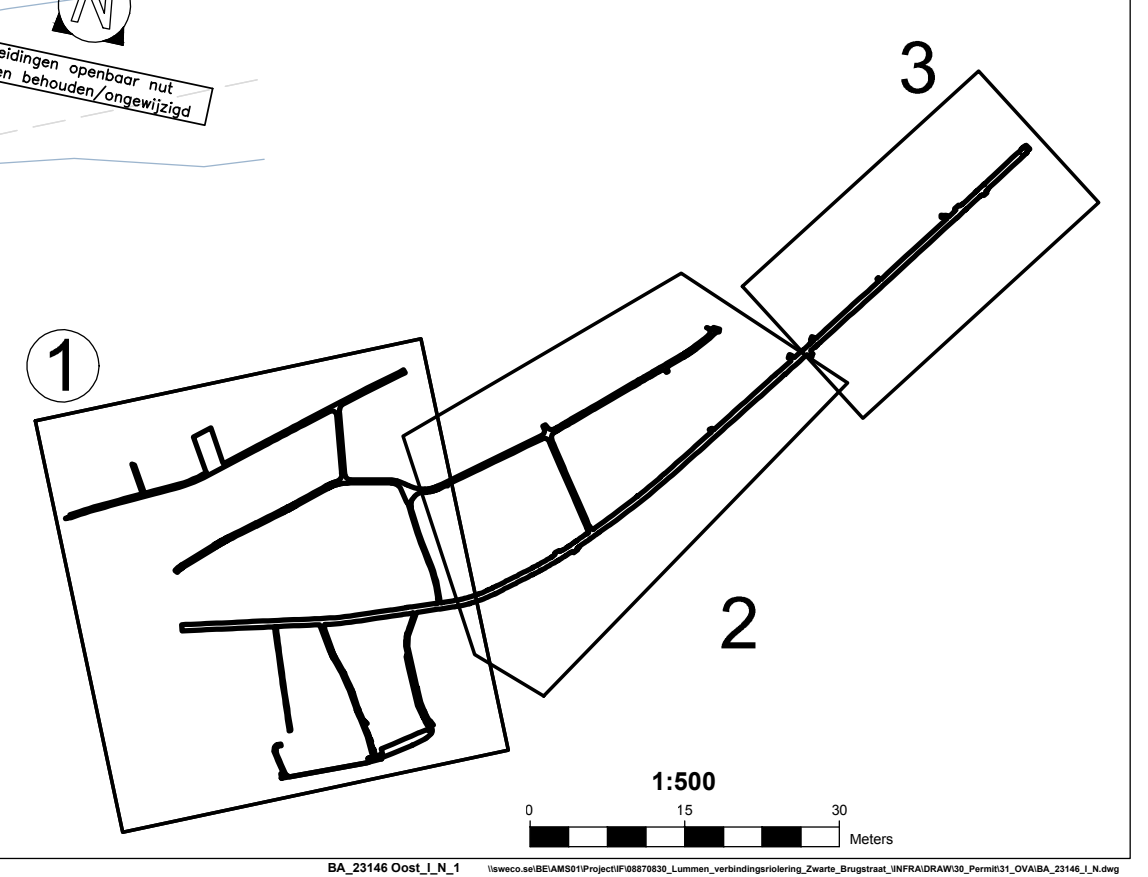

1:500

0 15 30 Meters

ref. peil = 0.00m T.A.W

BA_23146 Oost_I_N_1