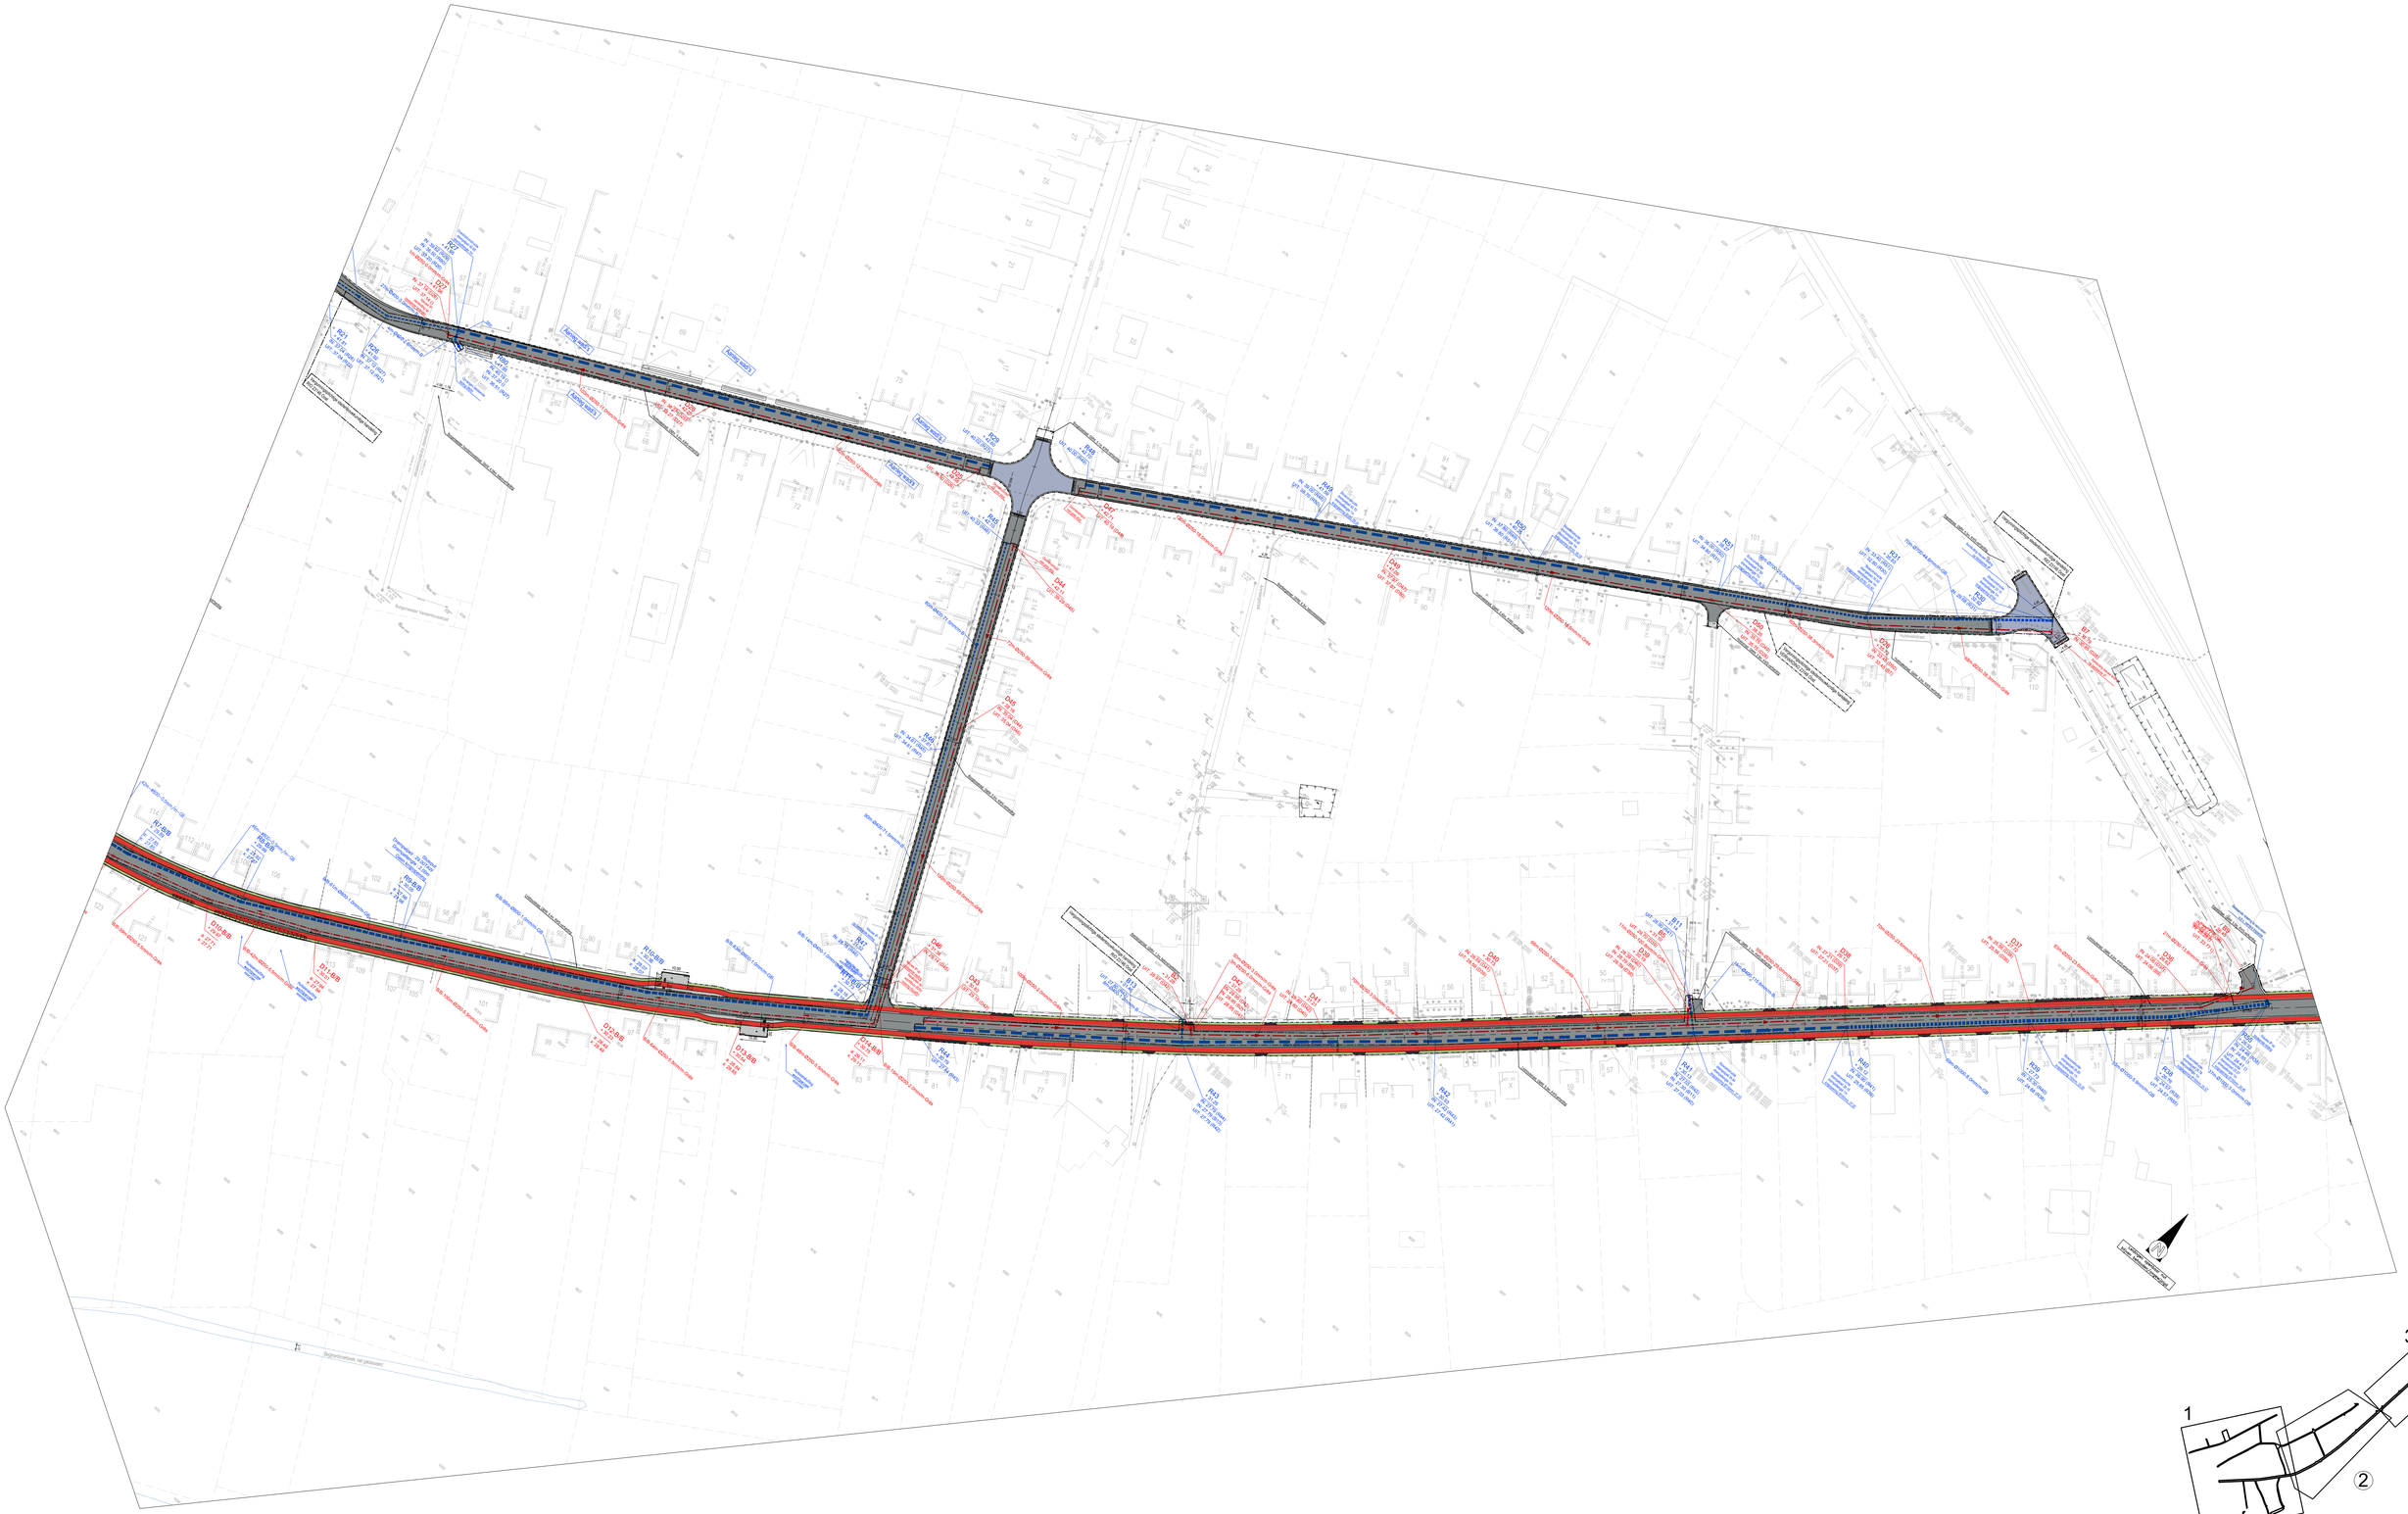

ref. peil = 0.00m T.A.W