

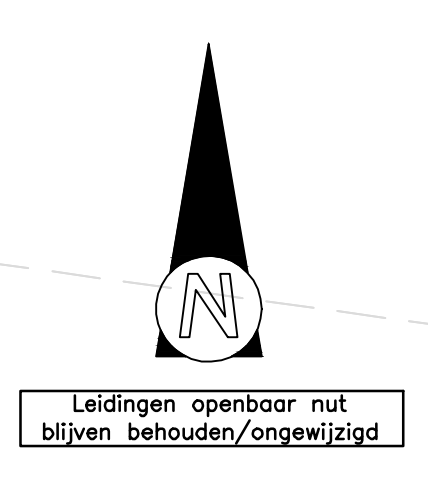


HALEN
LUMMEN

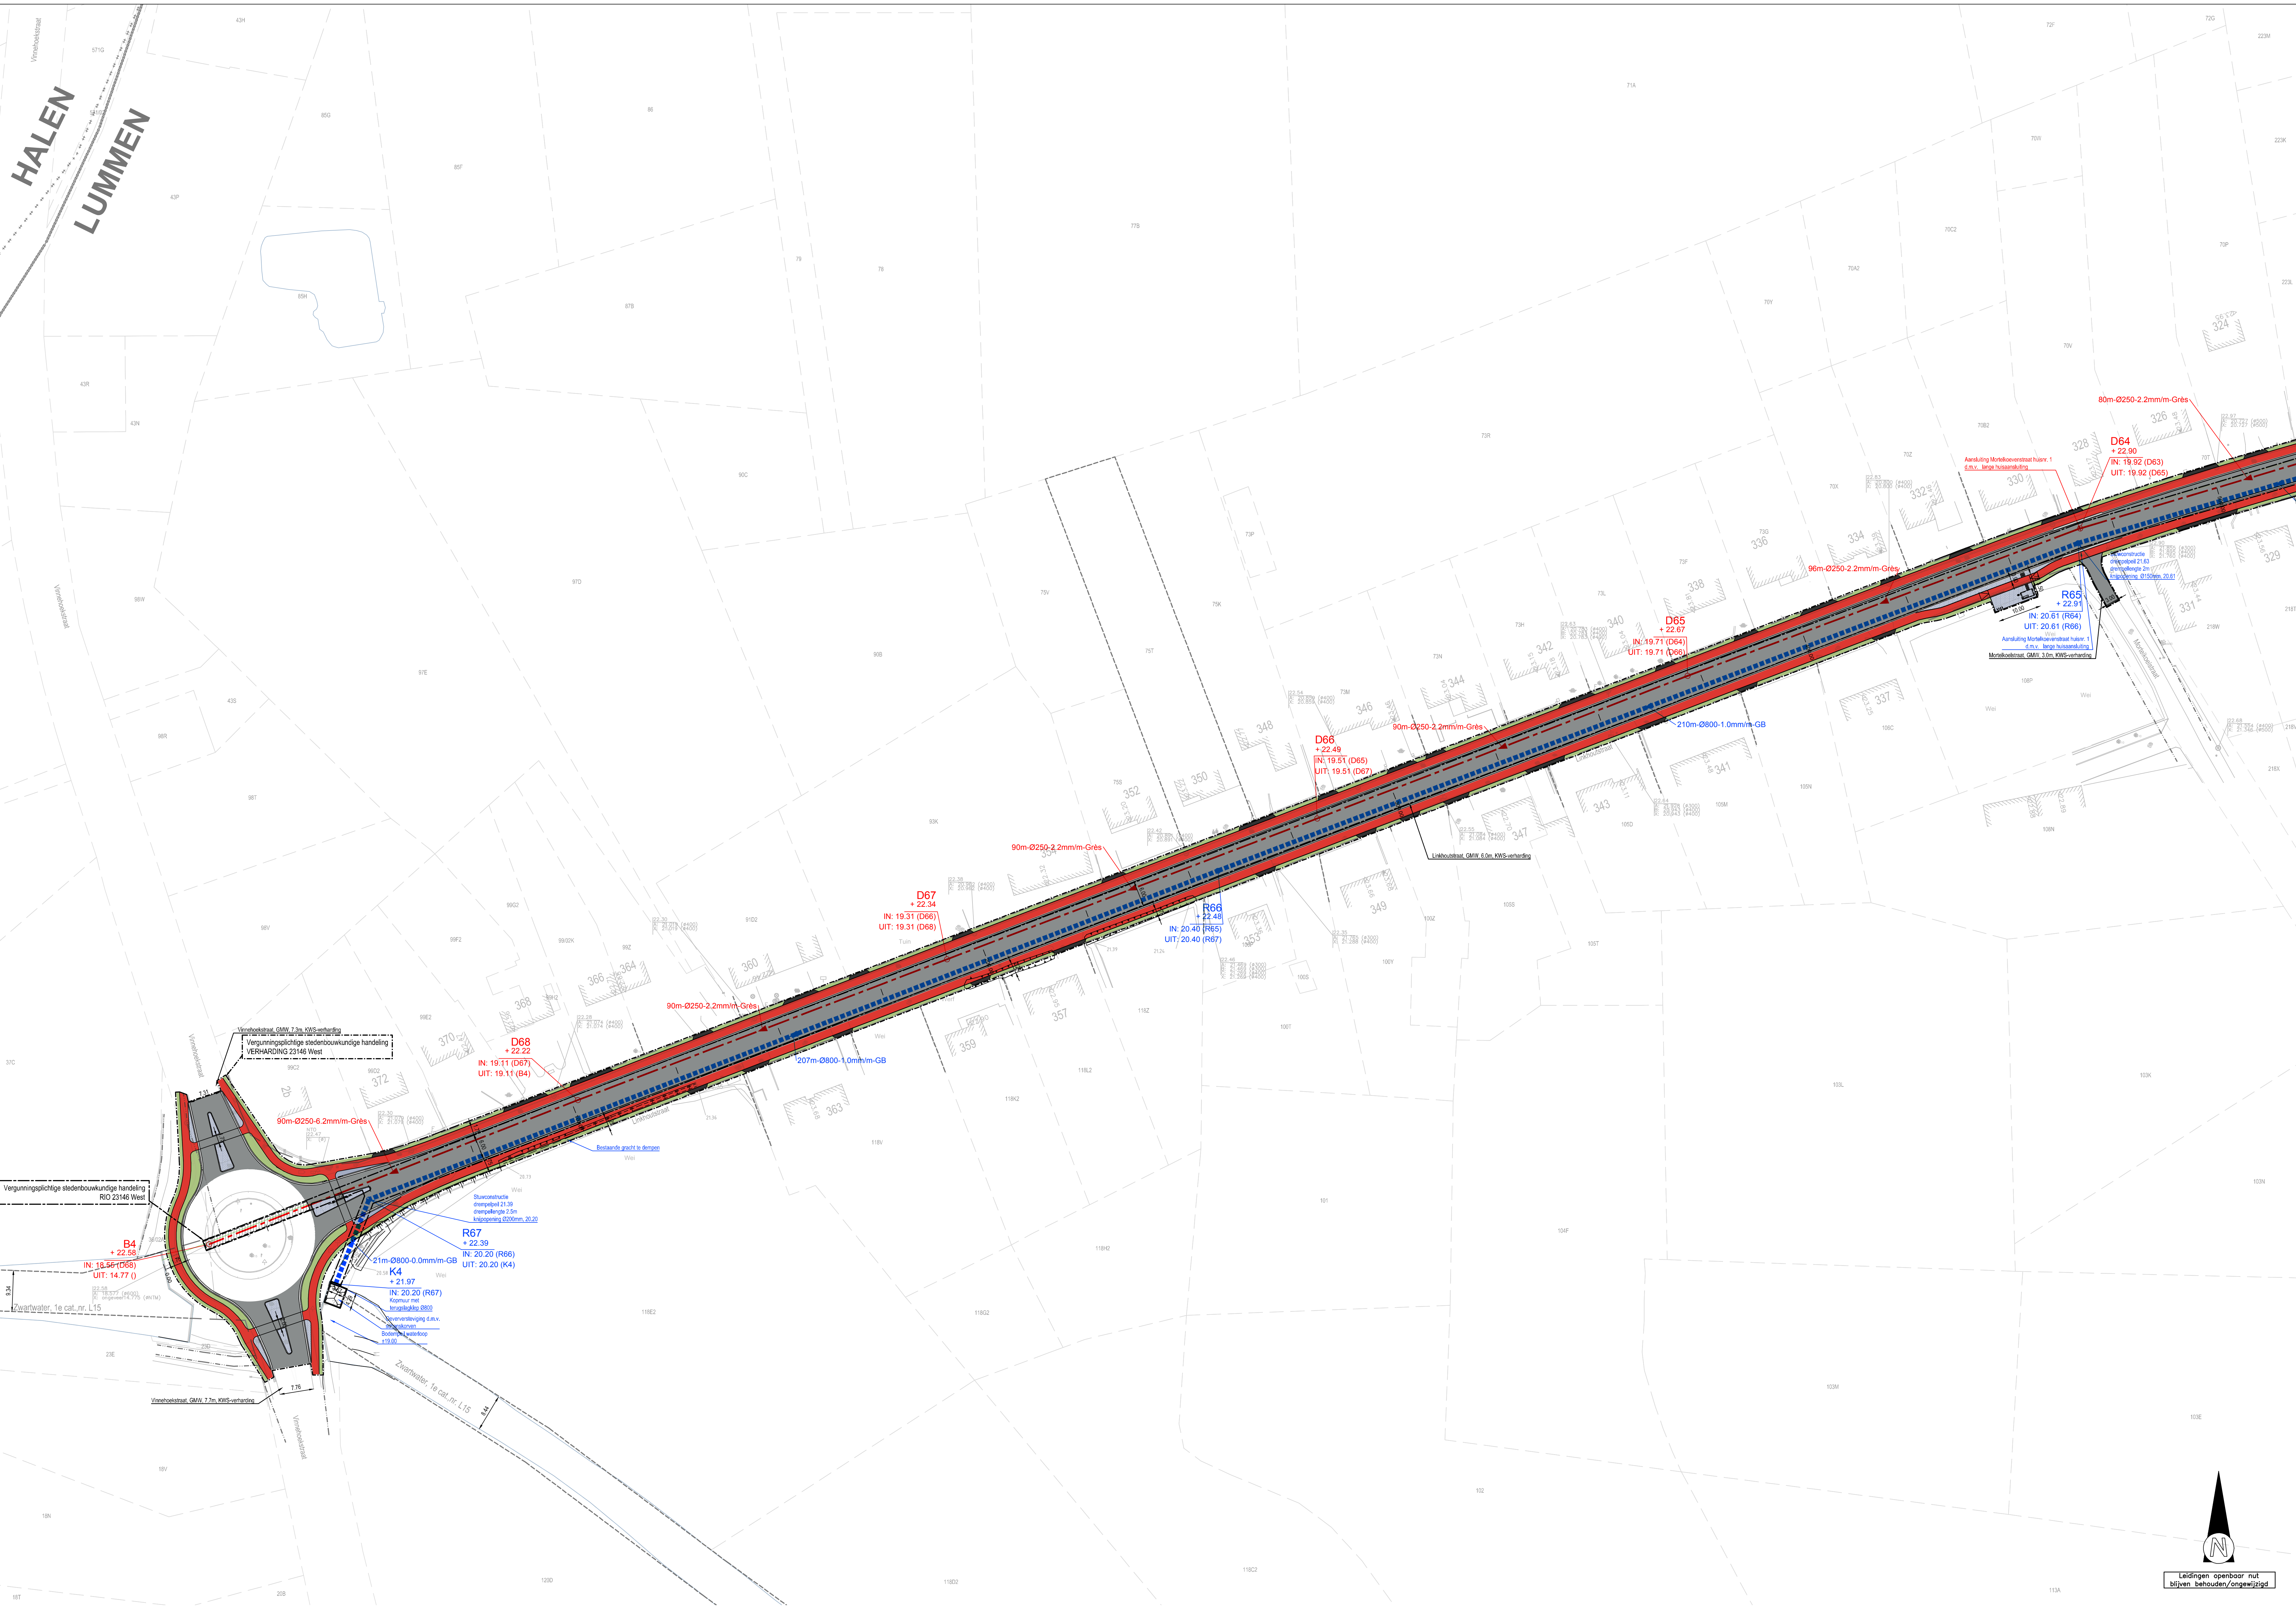

Leidings openbaar nut
Blijven behouden/ongewijzigd

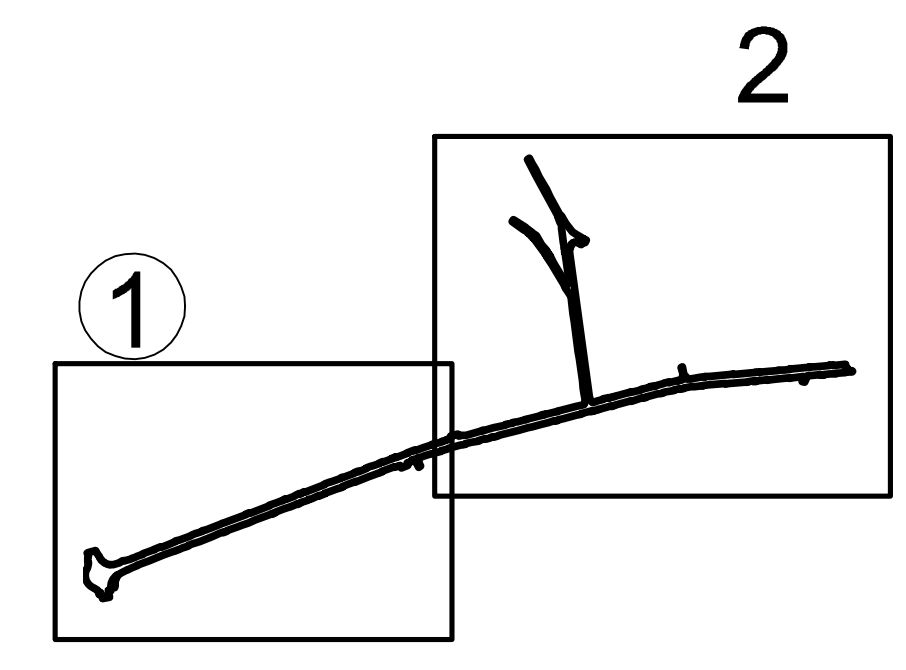

2