

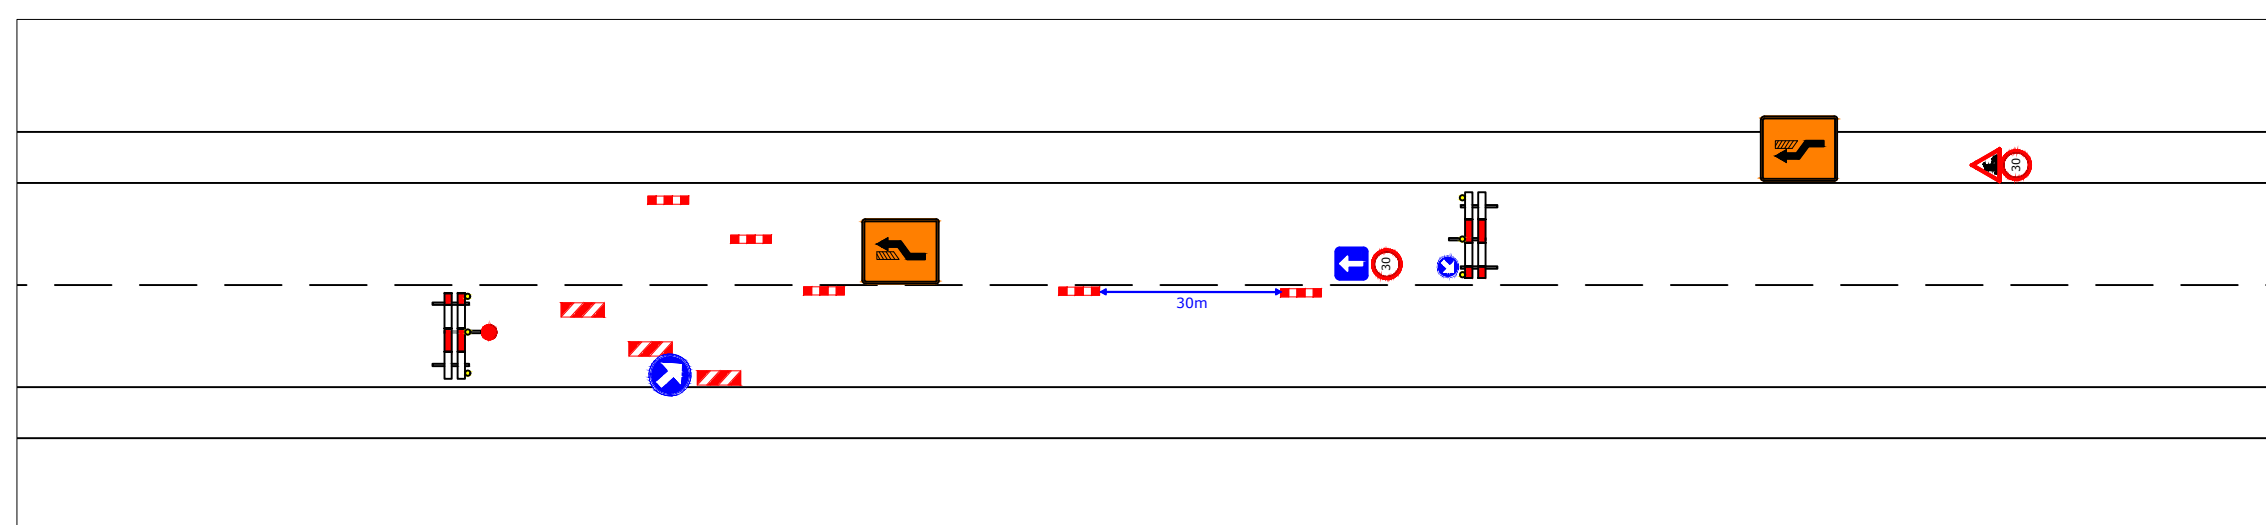


Situatie werkzone 1

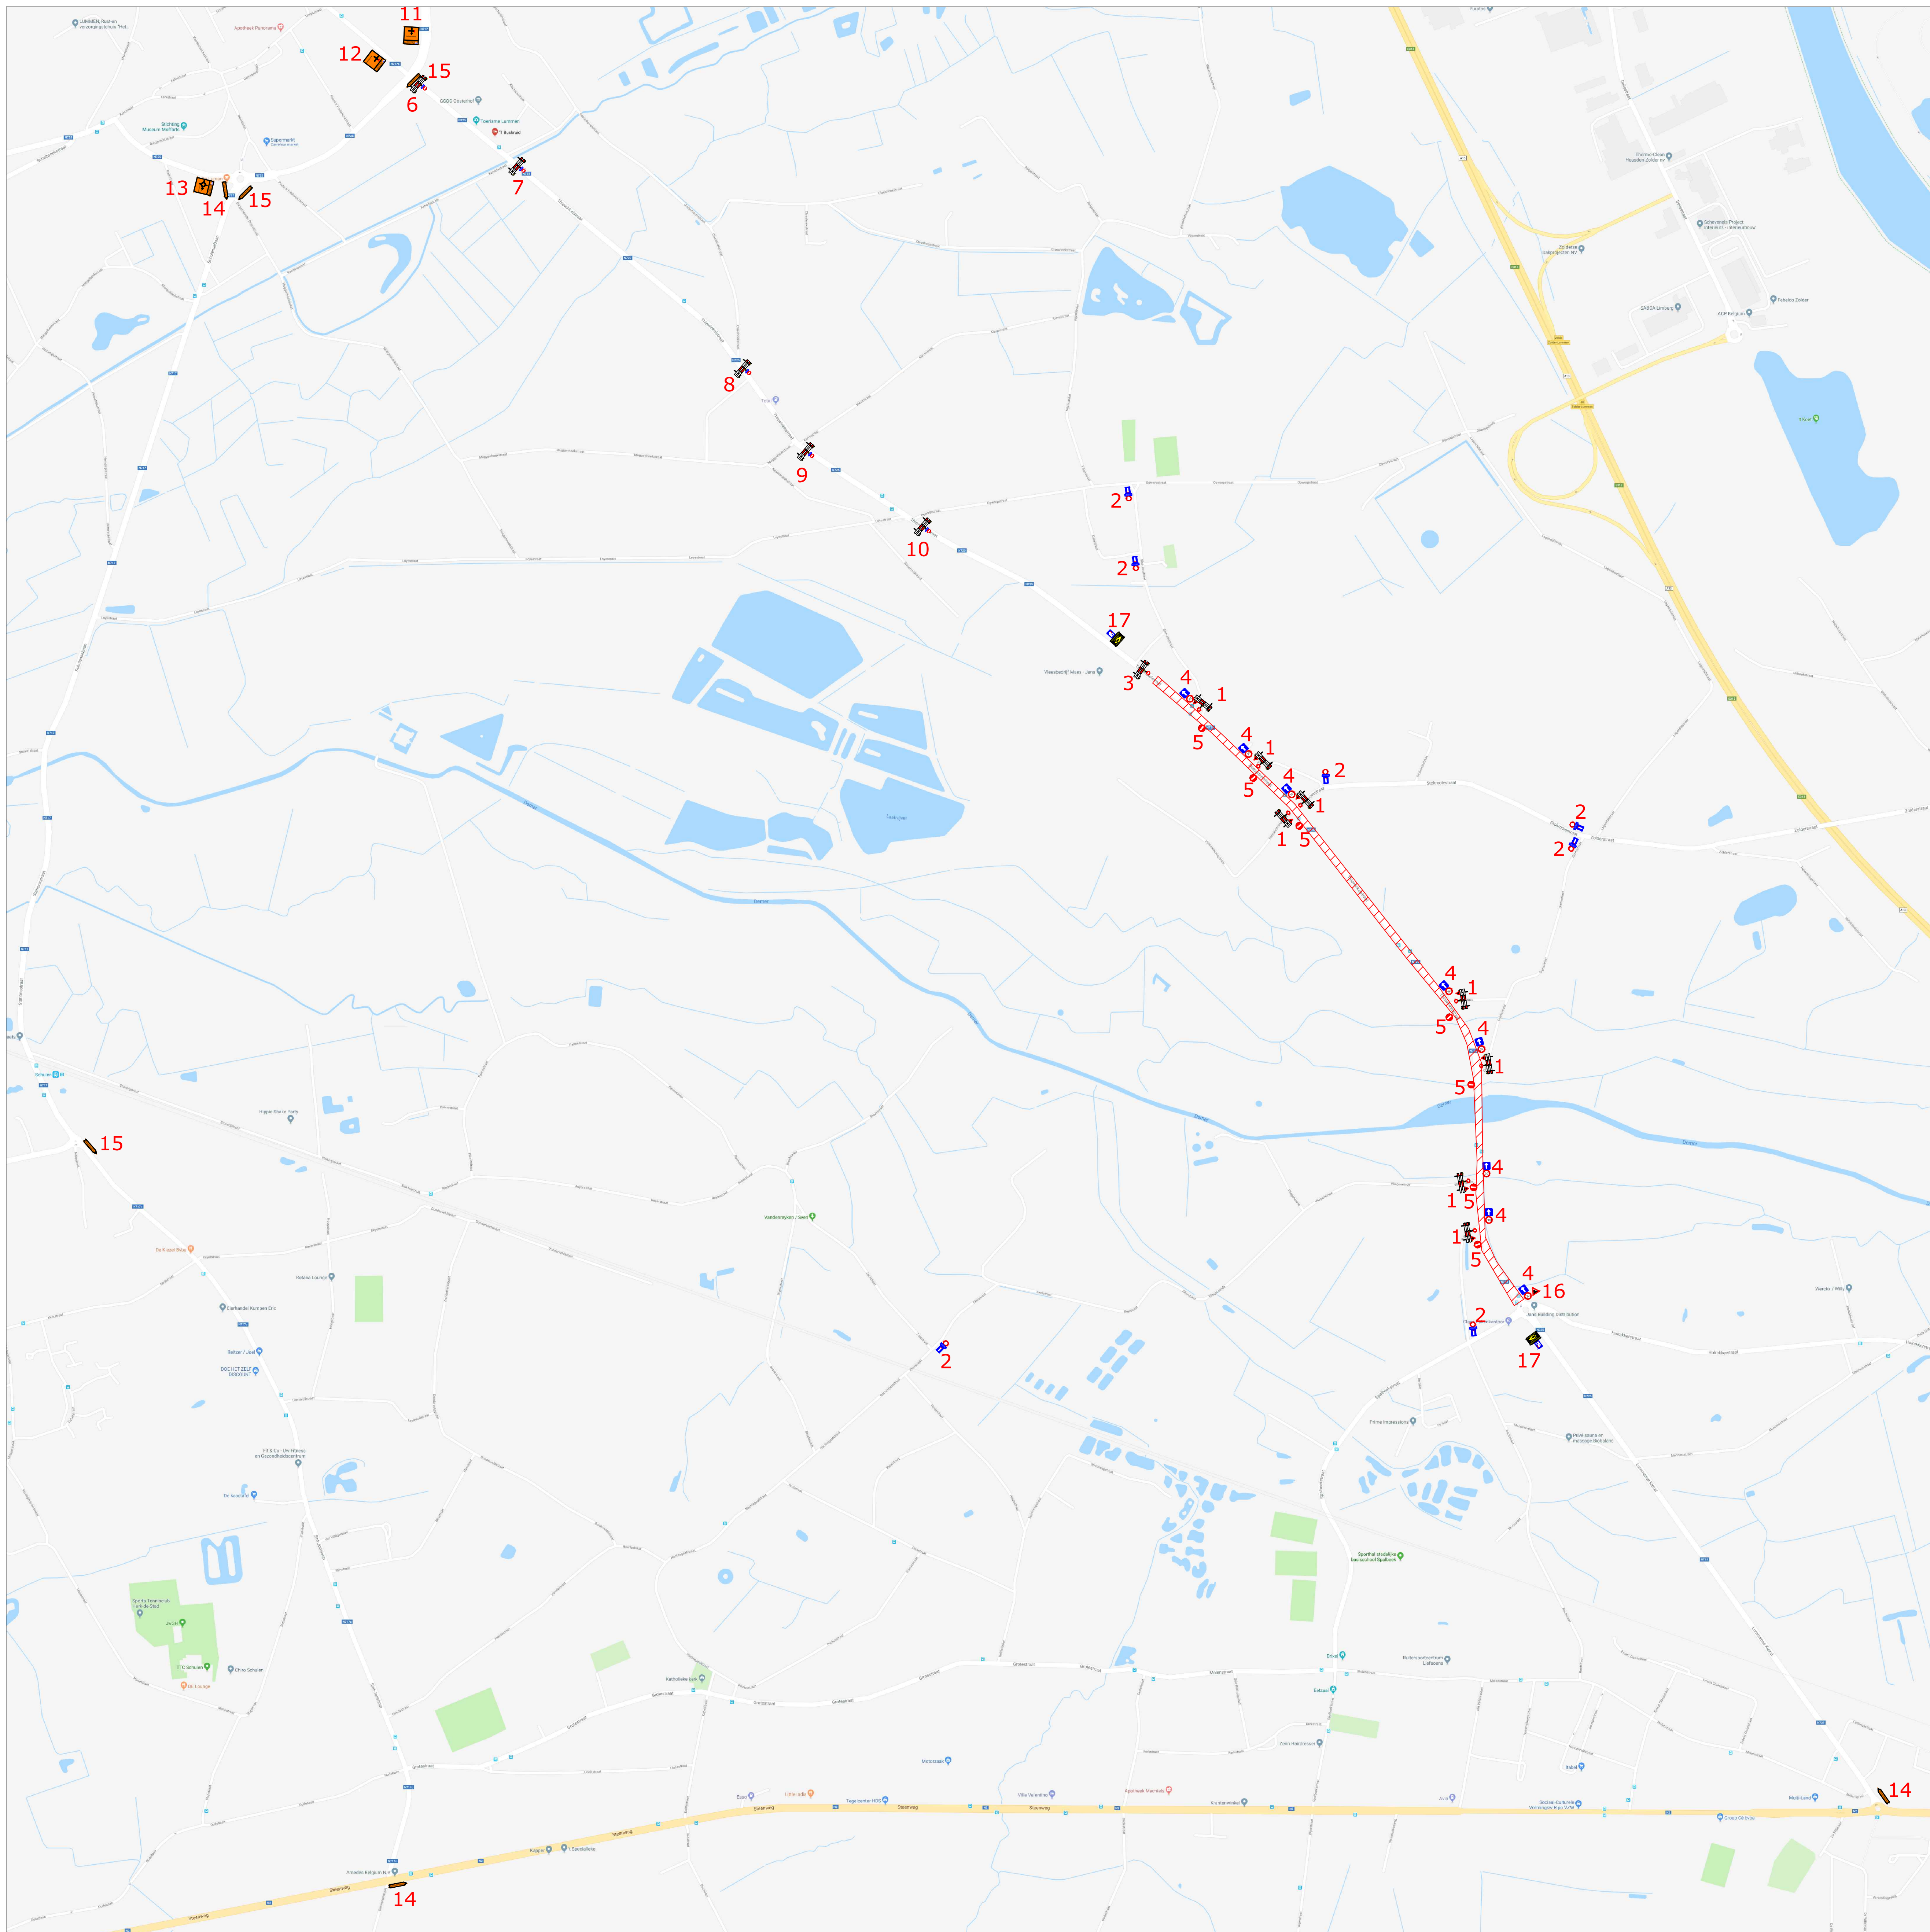

Situatie werkzone 2

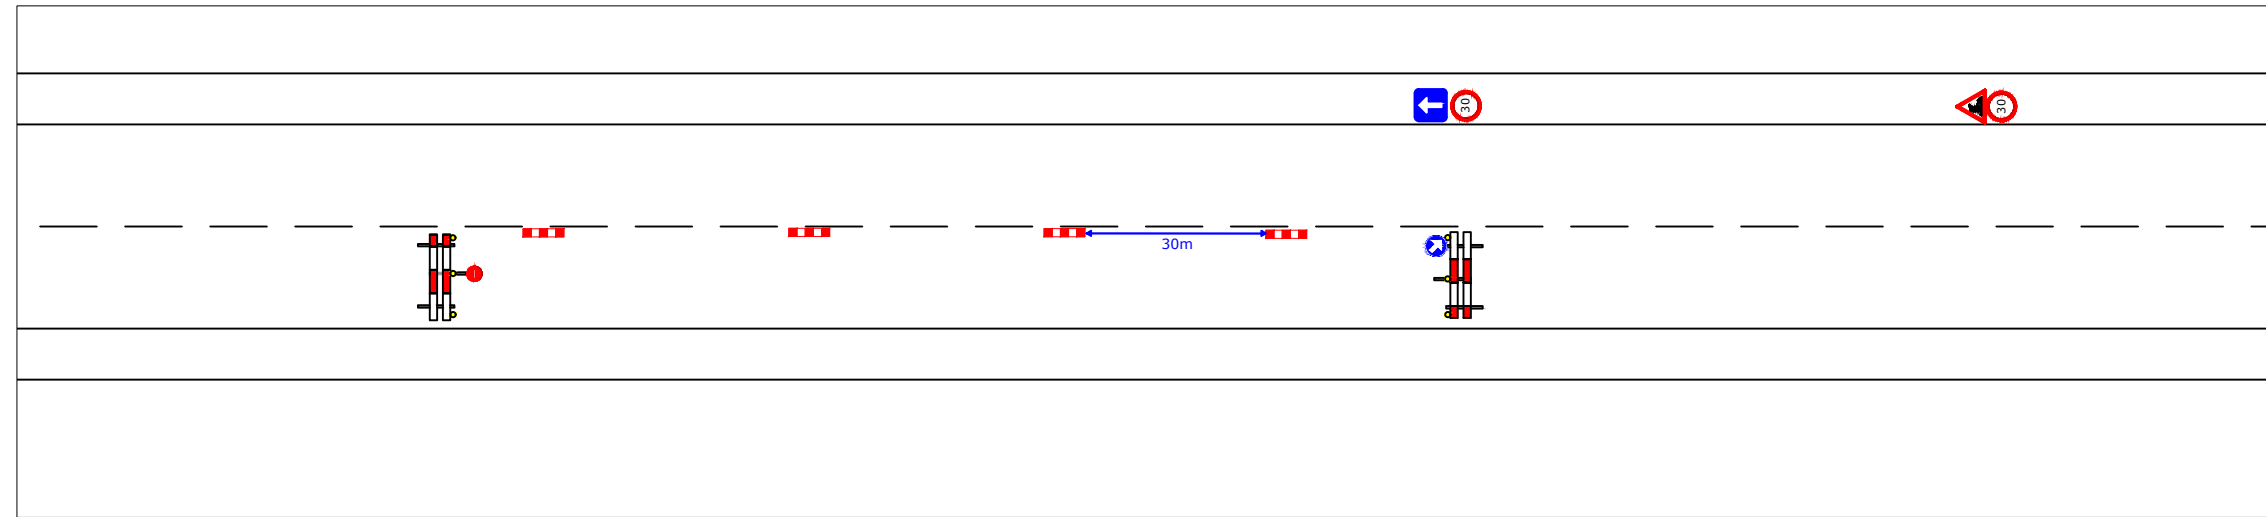

1 x8	2 x7	3 x1	4 x8
5 x7	6 x1	7 x1	8 x1
9 x1	10 x1	11 x1	12 x1
13 x1	14 x3	15 x3	16 x1
17 x2			

Verantwoordelijke signalisatie: Colas Noord nv, Dellestraat 25, 3550 Heuden-Zolder

Afdeling SIGNALISATIE
Matti Teniers Mob.: (0471) 10.19.99
Mail: matti.teniers@colas.be

Permanentie: (0475) 75 25 16

Het plaatsen van bestendige wegsignalisatie en het regelen van het verkeer gebeurt zoals voorzien bij het M.B. VAN 7 MEI 1999 Hoofdstuk 1 Art 2 tot en met 7 en rekening houdend met:

- M.B. VAN 11 OKTOBER 1976 "Schikking betreffende de minimum afmetingen en bijzondere plaatsingsvoorwaarden van de verkeers tekens en bijkomende borden
- K.B. VAN 1 DECEMBER 1975 "Signalen der werken en de verkeersbelemmering. Het afsluiten van volgende wegen, met bijgevoegde ontleidingsweg.

Luchtleidingen voor de verlichting van signalisatie wordt geplaatst op een vrije hoogte van 4m80.

COLAS
BELGIUM

Colas Noord nv
Dellestraat 25
3550 HEUDEN-ZOLDER
Tel.: (013) 67 38 00
Fax: (013) 67 45 45
Mail: noordoost@colas.be
www.colas.be

Ontworpen en getekend door : dienst Signalisatie
naam : Matti Teniers

Bouwheer, opdrachtgevers :
Studiebureau :

Provincie: Limburg
Stad/Gemeente: Beringen

PROJECT: Structureel onderhoud asfaltwegen provincie Limburg

**Signalisatieplan:
N725 Thiewinkelstraat - Fase 1**

Interne vrijgave :
Signalisatie: HT ☒
(adjunct-/hoofd-)werfleider: KT ☒

Gezien en goedgekeurd :
zie bijbehorende vergunning

Geldigverklaring (adjunct-/hoofd-)werfleider:
Zie plannelijst signalisatie (G:\Signalisatie\Plannen\lijstSIGNALISATIE filialen.xls)

Werkleider: Bregt Voeten
GSM: 0475/39.82.00

Plannr. : W27 9 0073/S002.01/01-00

Index	Datum	Wijziging

Schaal : Afm. plan : 914x900mm Datum : 15/03/2021 Besteknr. :