


- ### LEGENDE
- █ Werkzone kant 1
 - █ Werkzone kant 2
 - █ Omleiding
 - █ Omleiding +3,5t
 - █ Omleiding fietsers
 - █ Omleiding Meldert centrum

OPMERKING
 Verbodsborden "+3,5t"
 afplakken op de N717

BORDENLIJST	
Name	Count
A31	21
Barricade	2
C1	8
C3	2
C31a	5
C31b	5
C35	2
C43 - 50	8
D1c	1
D1f	3
F19	1
F45	3
F47	2
Groot bord 1	1
Groot bord 2	1
Groot bord 3	2
Groot bord 5	2
Kader	1
OB type Ia	3
OB type IV - UPV	2
Pijl 1 - Links	4
Pijl 1 - Rechts	3
Pijl 2 - Links	4
Pijl 2 - Rechts	4
Pijl 4 - Links	3
Pijl 4 - Rechts	2
Pijl 5 - Links	4
Pijl 5 - Rechts	4
Pijl 6 - Links	1
Pijl 6 - Rechts	3
Verantwoordelijke aannemer	2

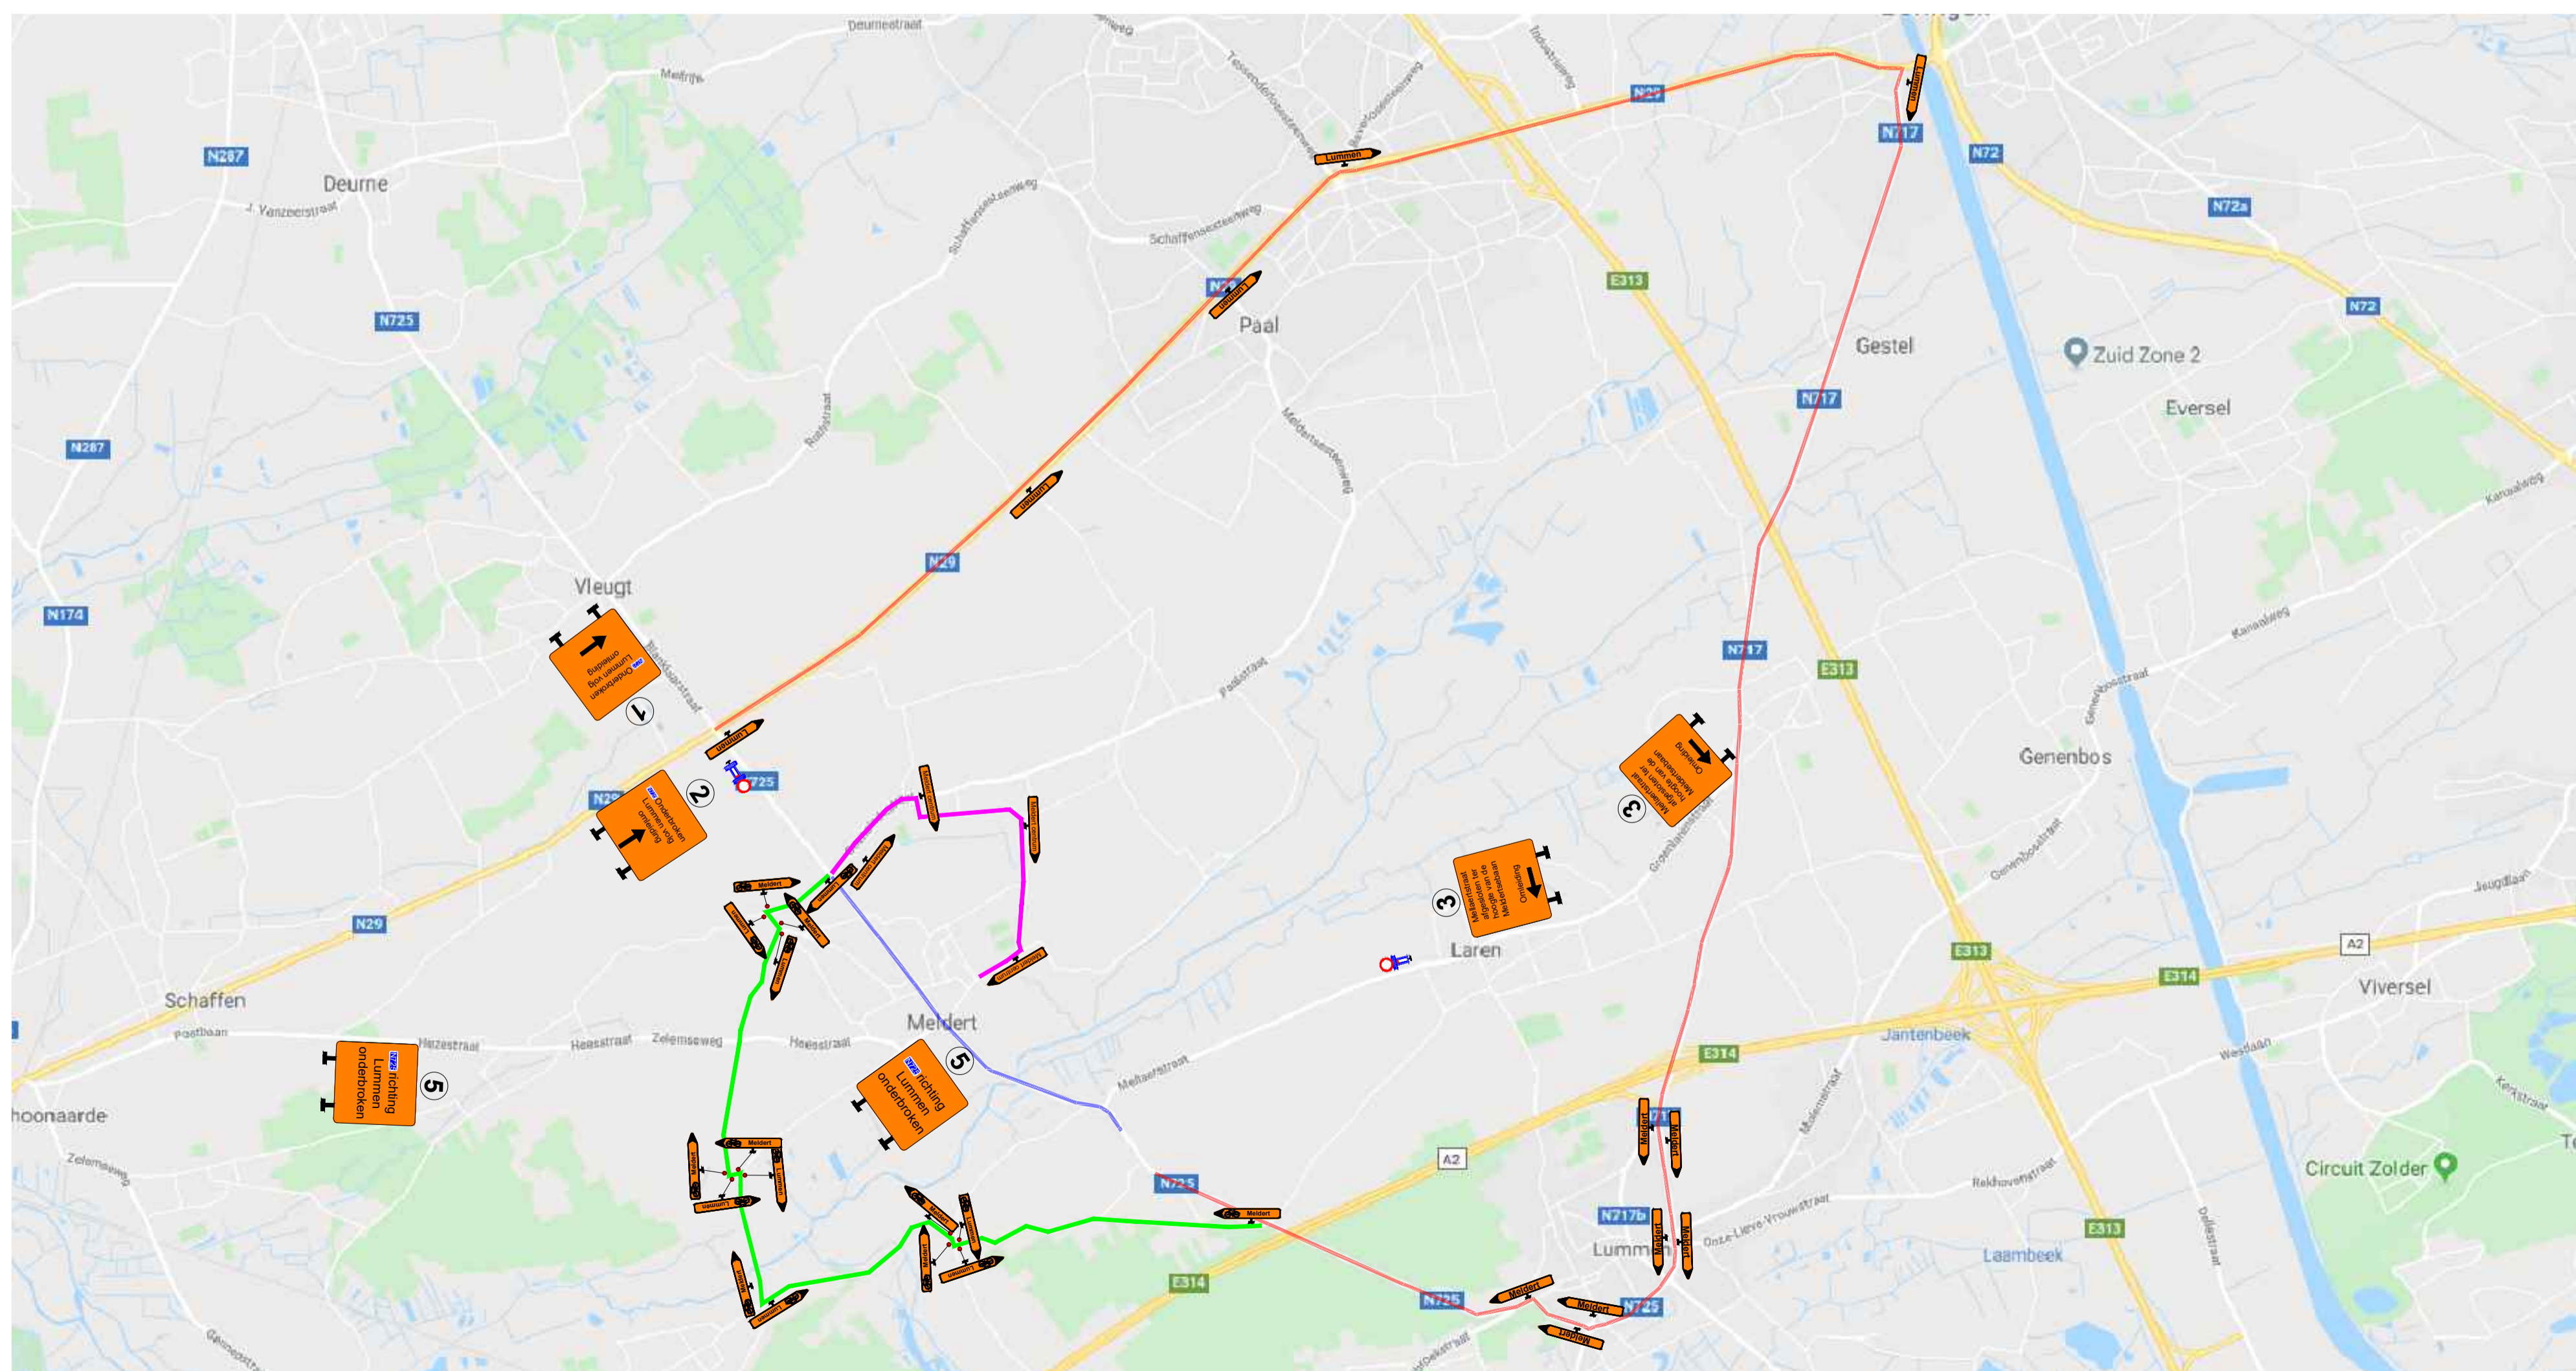

SIGNALISATIE

LUMMEN N725

Mellaerstraat - Pastorijstraat

SIGNALISATIEPLAN

ID	DATUM:	OMSCHRIJVING WIJZIGING	TEK
A	03/12/2019	Eerste uitgave	JD
B	13/12/2019	Aanpassen opmerkingen	JD
C	17/12/2019	Aanpassen opmerkingen	JD
D	18/12/2019	Aanpassen opmerkingen	JD
E	19/12/2019	Aanpassen opmerkingen	JD
F	19/12/2019	Aanpassen opmerkingen	JD
G	20/12/2019	Aanpassen opmerkingen	JD
K	09/07/2020	Aanpassen opmerkingen	JD



GEZIEN EN GOEDGEKEURD DOOR:

WERFNUMMER:	DATUM:	SCHAAL:	PLANNR:	INDEX:	AFMETINGEN PLAN:
DA19-1006-WR	09/07/2020	Variabel	1	K	841 x 594 mm