
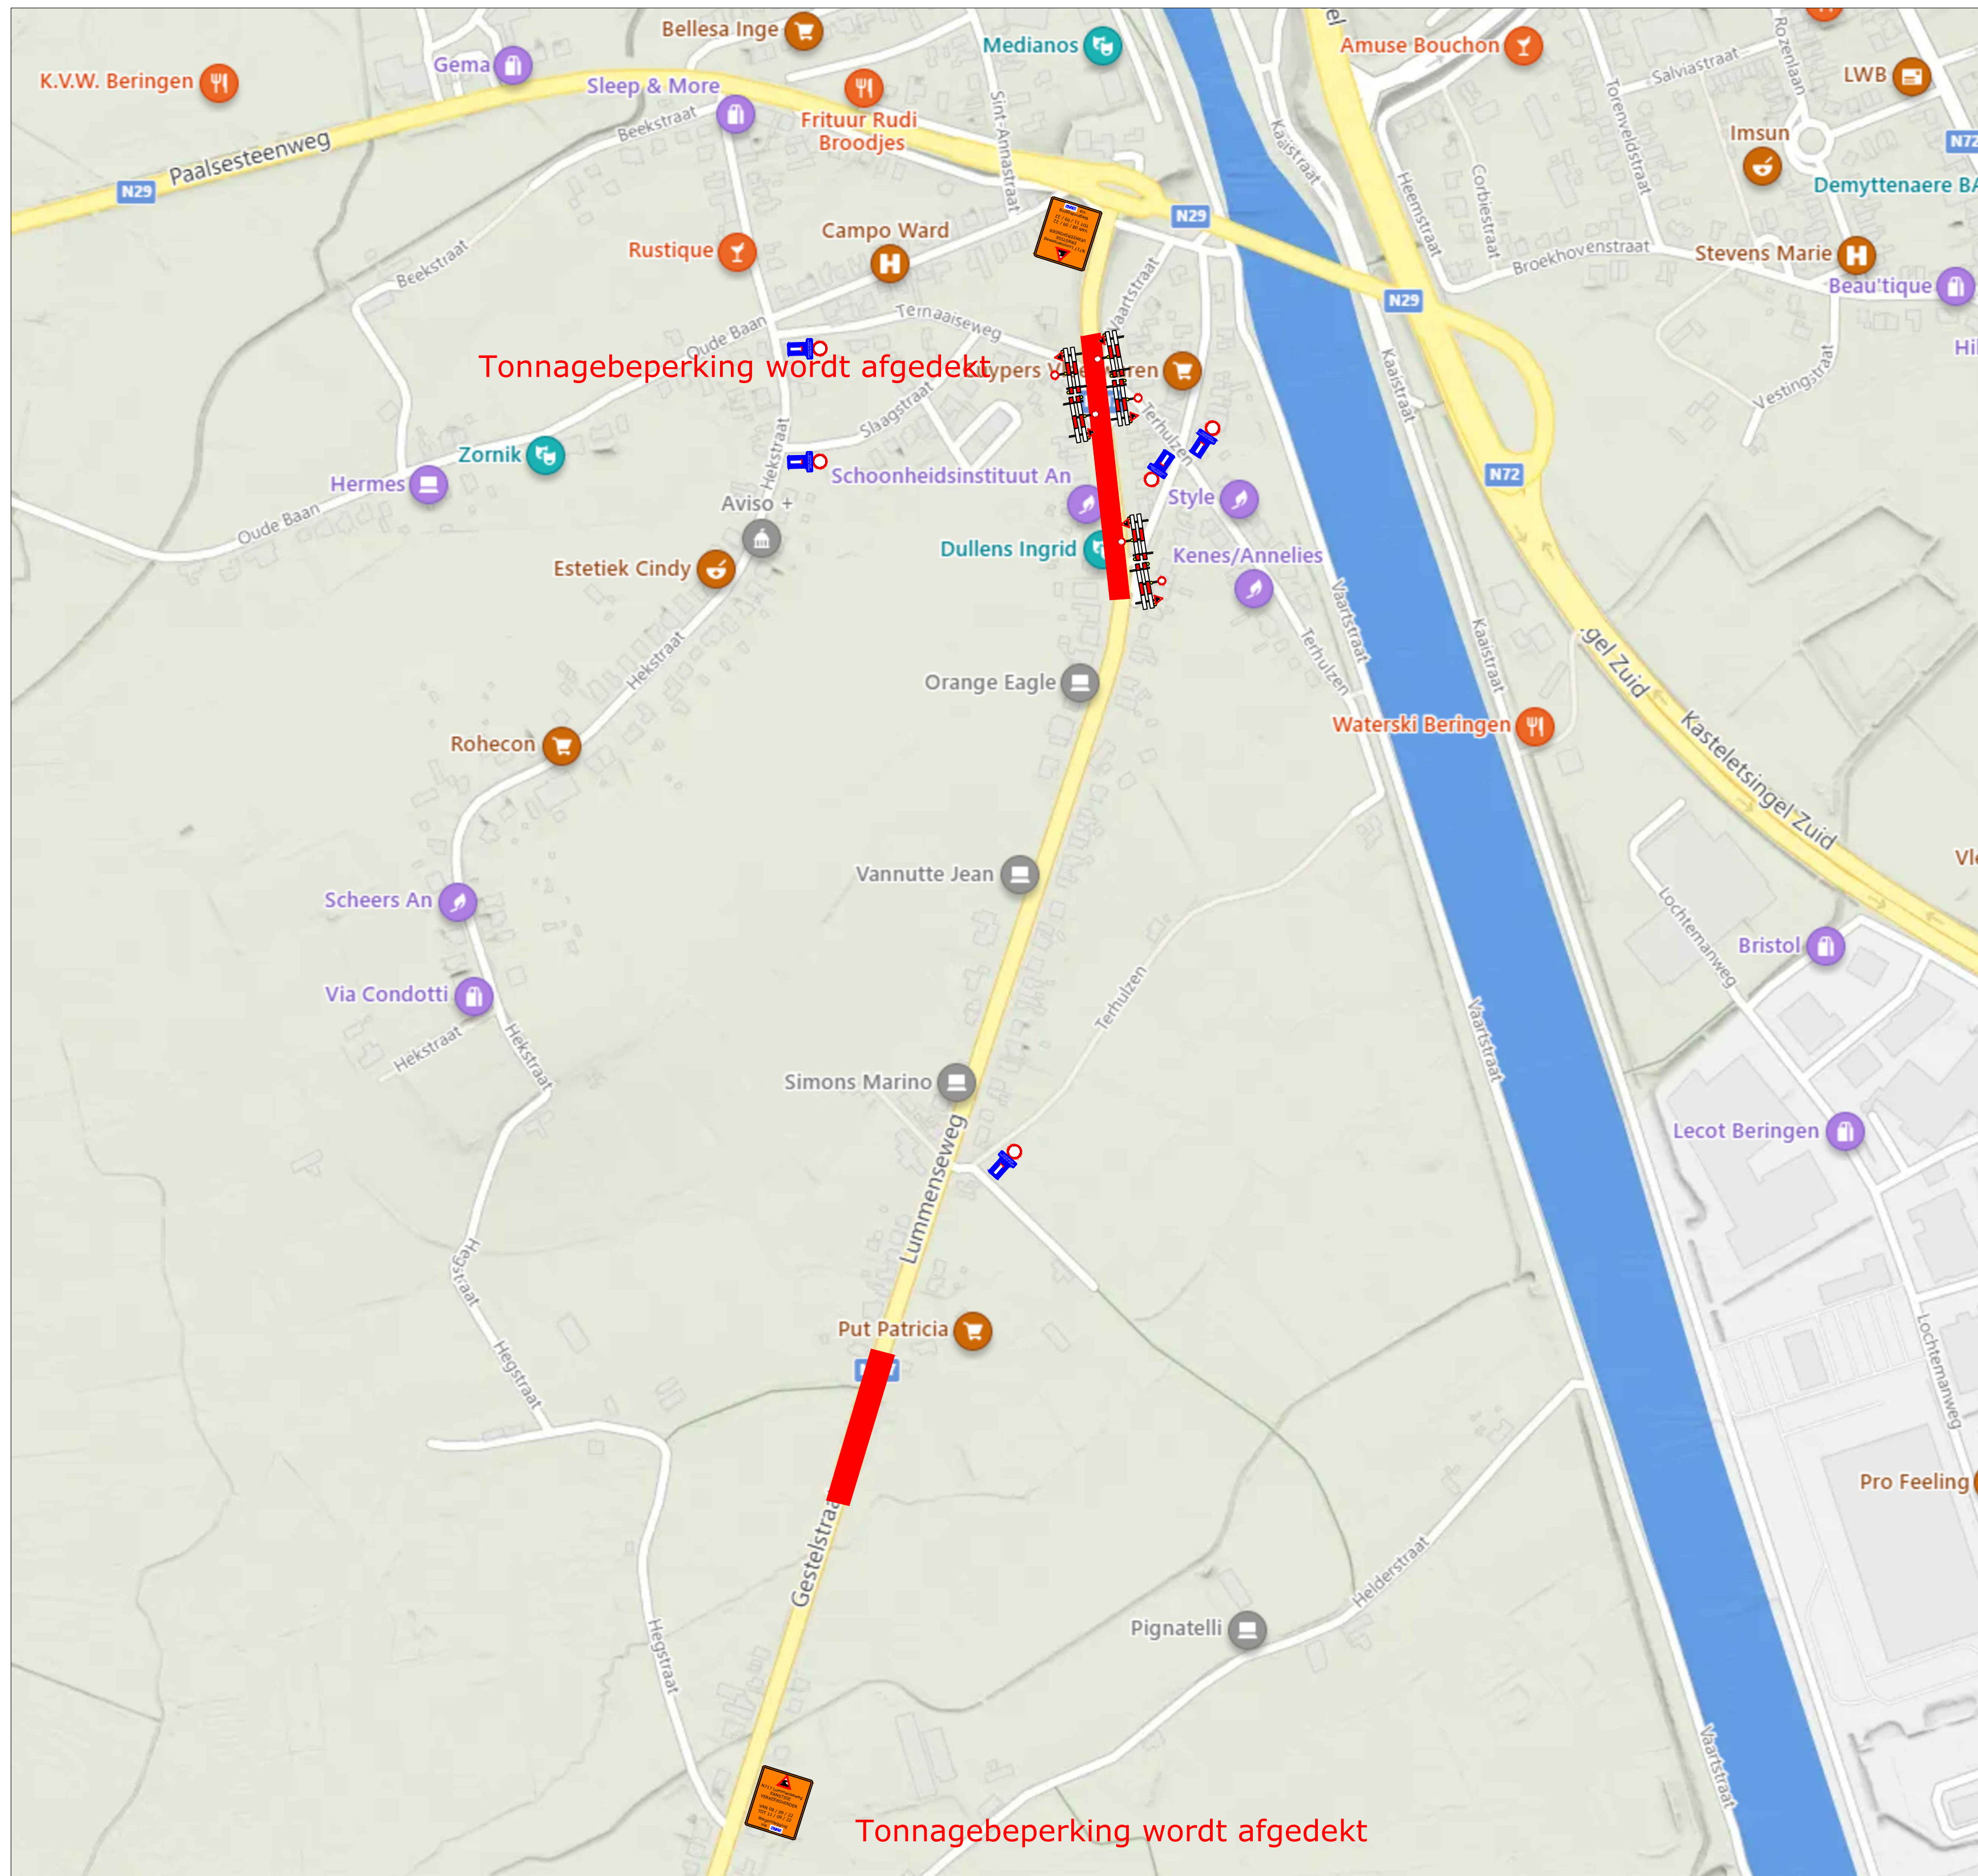


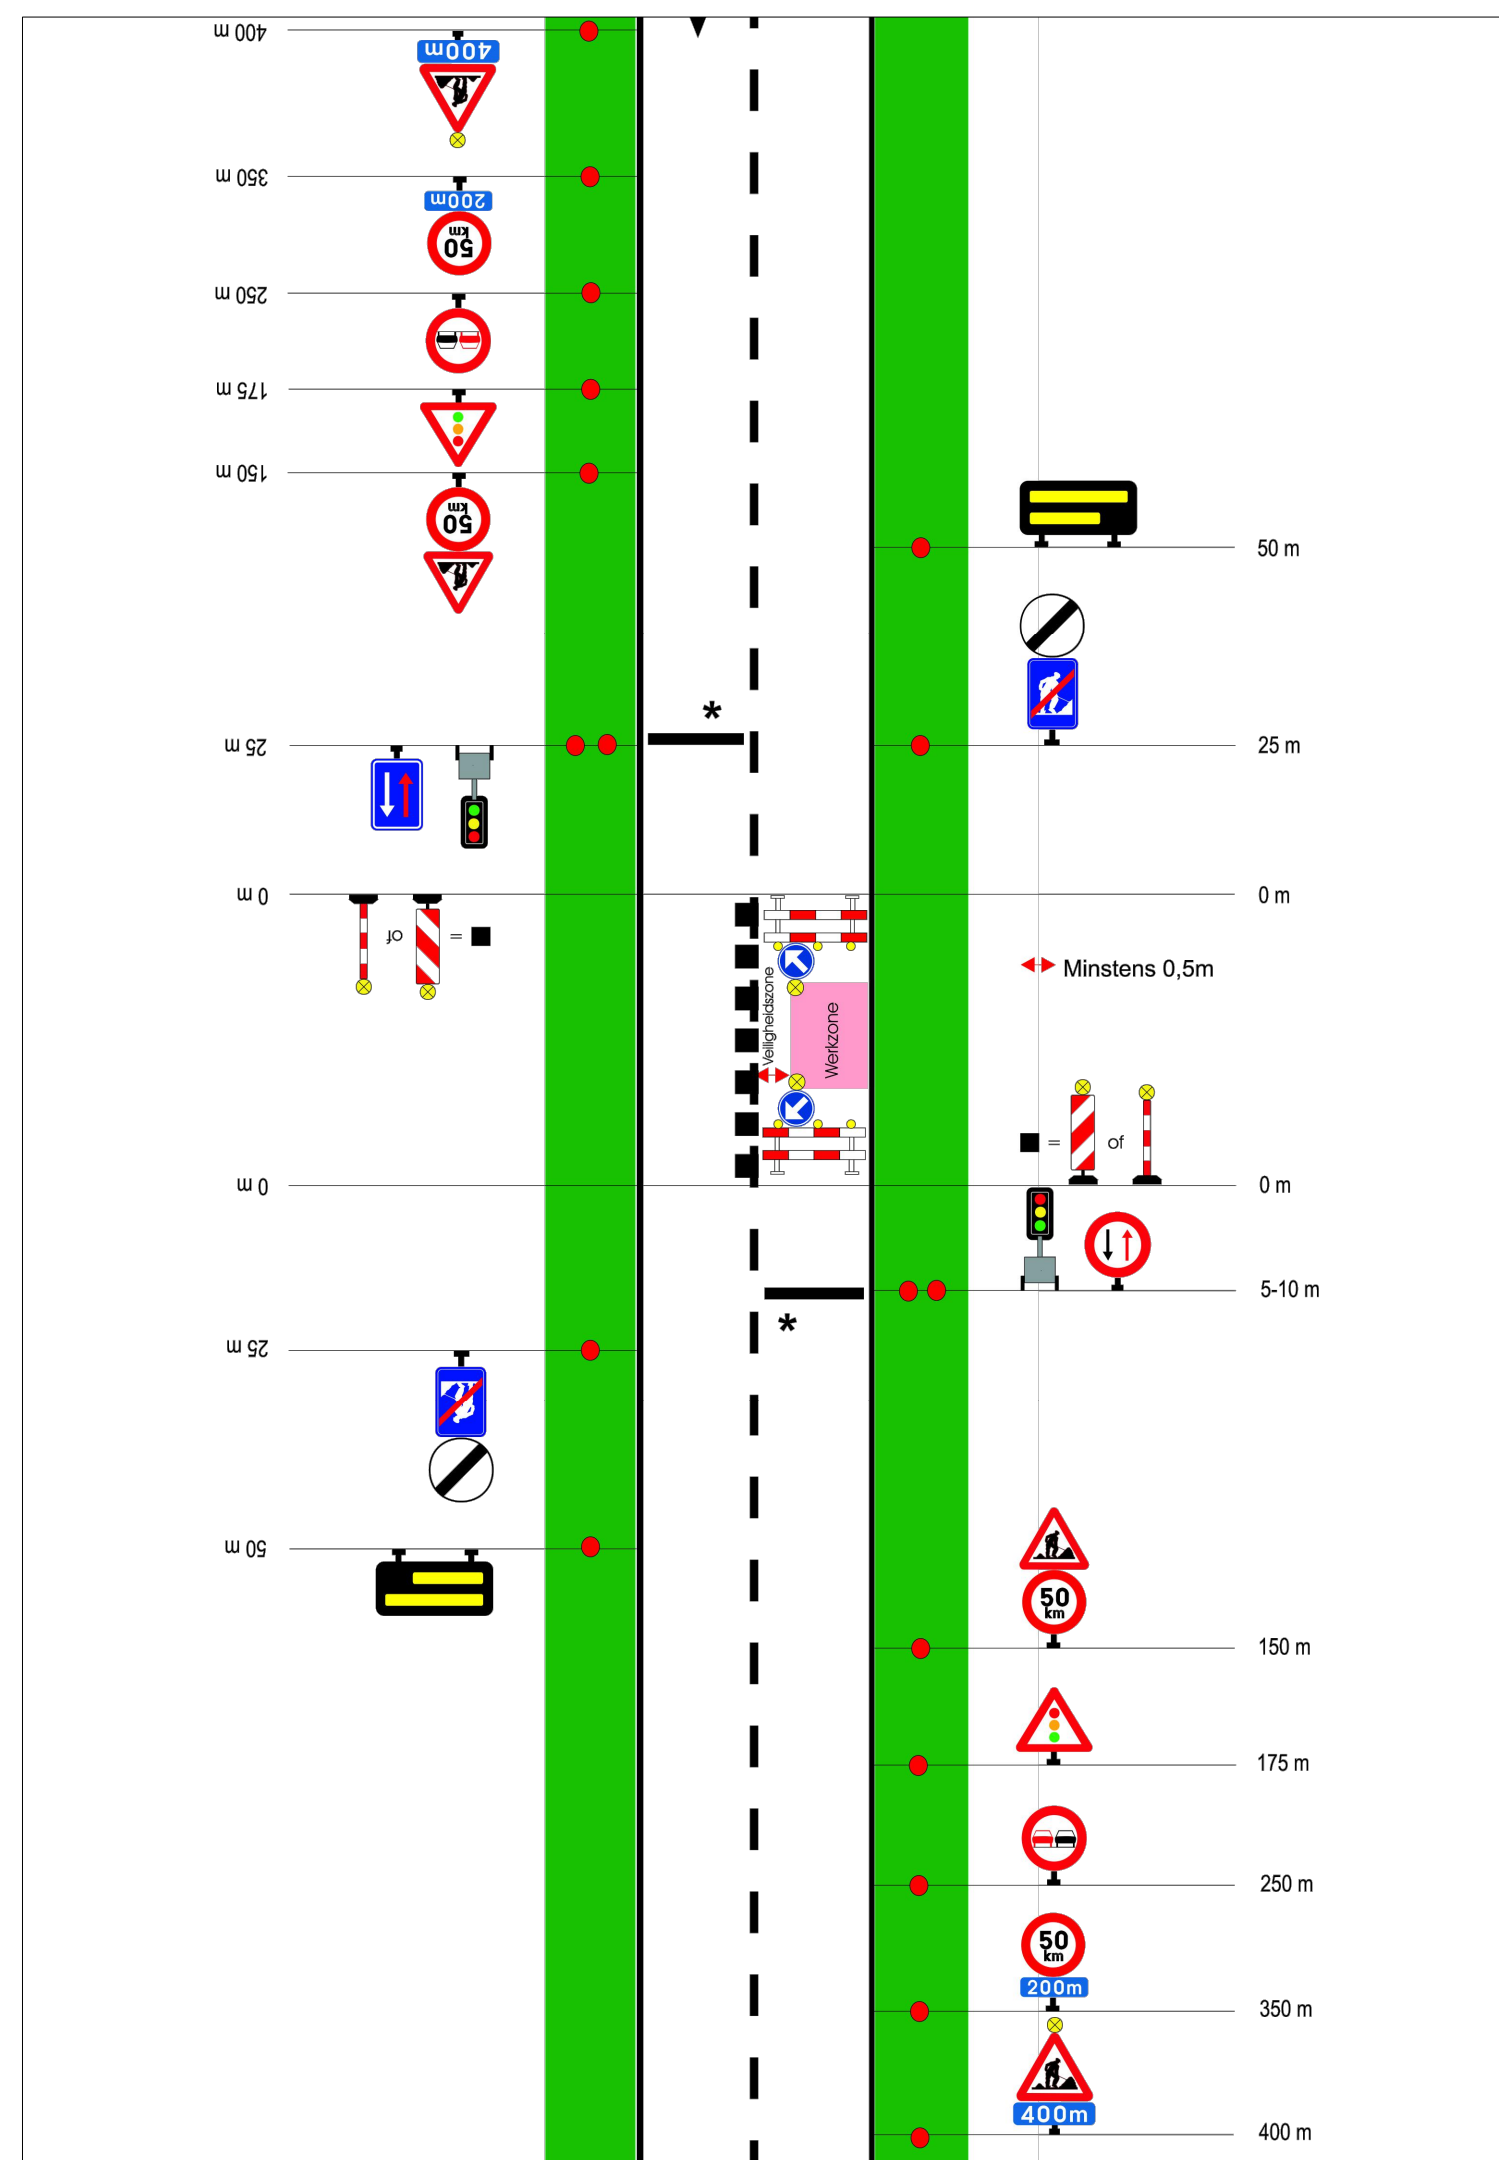

<u>Verantwoordelijke signalisatie:</u> Colas Noord nv Dellestraat 25	Afdeling SIGNALISATIE Matti Teniers Mob.: (0471) 10.19.99 Mail: matti.teniers@colas.be
3550 Heuden-Zolder	Permanentie: (0475) 75 25 16

		Colas Noord nv Dellestraat 25 3550 HEUSDEN-ZOLDER Tel.: (013) 67 93 00 Fax.: (013) 67 45 43 Mail: noordcoost@colas.be www.colas.be				
<table style="width: 100%;"> <tr> <td style="width: 40%;">Ontworpen en getekend door :</td> <td style="width: 60%;">dienst Signalisatie</td> </tr> <tr> <td>naam :</td> <td>Matti Teniers</td> </tr> </table>			Ontworpen en getekend door :	dienst Signalisatie	naam :	Matti Teniers
Ontworpen en getekend door :	dienst Signalisatie					
naam :	Matti Teniers					
Bouwheer, opdrachtgevers :	Studiebureau :	Provincie: Limburg Stad/Gemeente: Dilsen-Stokkem PROJECT: Structureel onderhoud asfaltwegen provincie Limburg				
Signalisatieplan: N717 Lummenseweg - Middeneilanden						

Interne vrijgave : Signalisatie: MT ☒ (adjunct-/hoofd-)werfleider: KT ☒		Plannr. : W27 9 0073/S056.01/01-00																						
Gezien en goedgekeurd : zie bijbehorende vergunning		<table border="1" style="width: 100%; border-collapse: collapse;"> <thead> <tr> <th style="width: 25%;">Index</th> <th style="width: 25%;">Datum</th> <th style="width: 50%;">Wijziging</th> </tr> </thead> <tbody> <tr><td> </td><td> </td><td> </td></tr> <tr><td> </td><td> </td><td> </td></tr> <tr><td> </td><td> </td><td> </td></tr> <tr><td> </td><td> </td><td> </td></tr> <tr><td> </td><td> </td><td> </td></tr> <tr><td> </td><td> </td><td> </td></tr> </tbody> </table>		Index	Datum	Wijziging																		
Index	Datum	Wijziging																						
Geldigverklaring (adjunct-/hoofd-)werfleider: Zie plannenlijst signalisatie (G:\Signalisatie\Plannenlijst\SIGNALISATIE filialen.xls)		Empty space for additional notes or signatures																						
Werfleider: Bregt Voeten GSM: 0475/39.82.00																								

Schaal :	Afm. plan : 914x450mm	Datum : 23/06/2022	Besteknr. :
----------	-----------------------	--------------------	-------------