
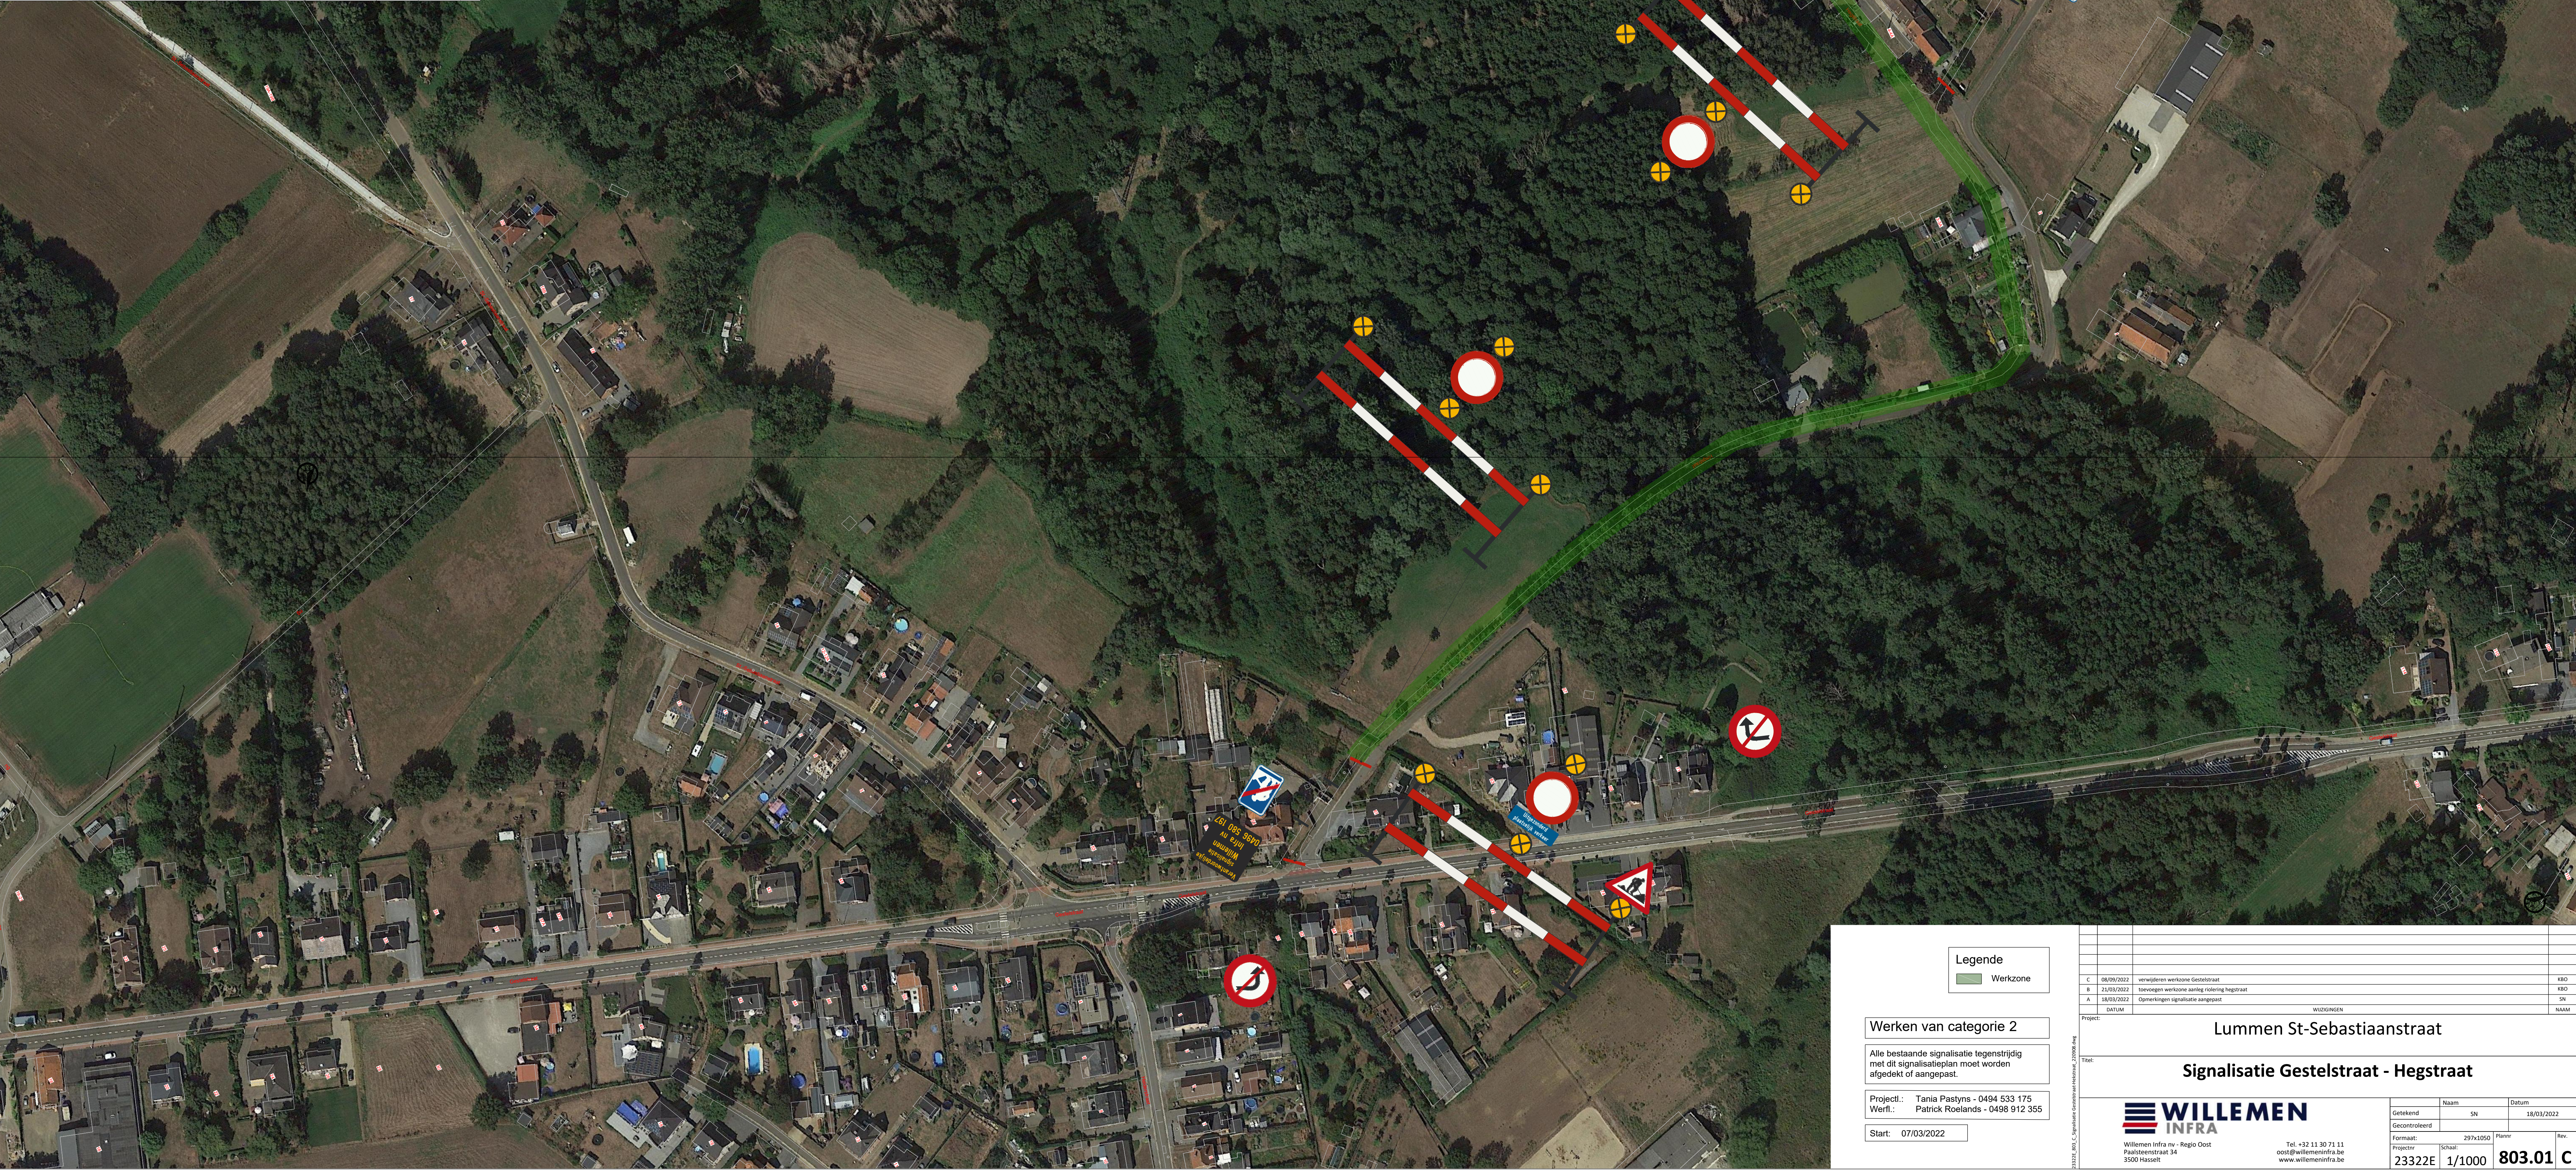


Ter hoogte van kruispunt
Hekstraat-Slaagstraat
Schaal 1/1000

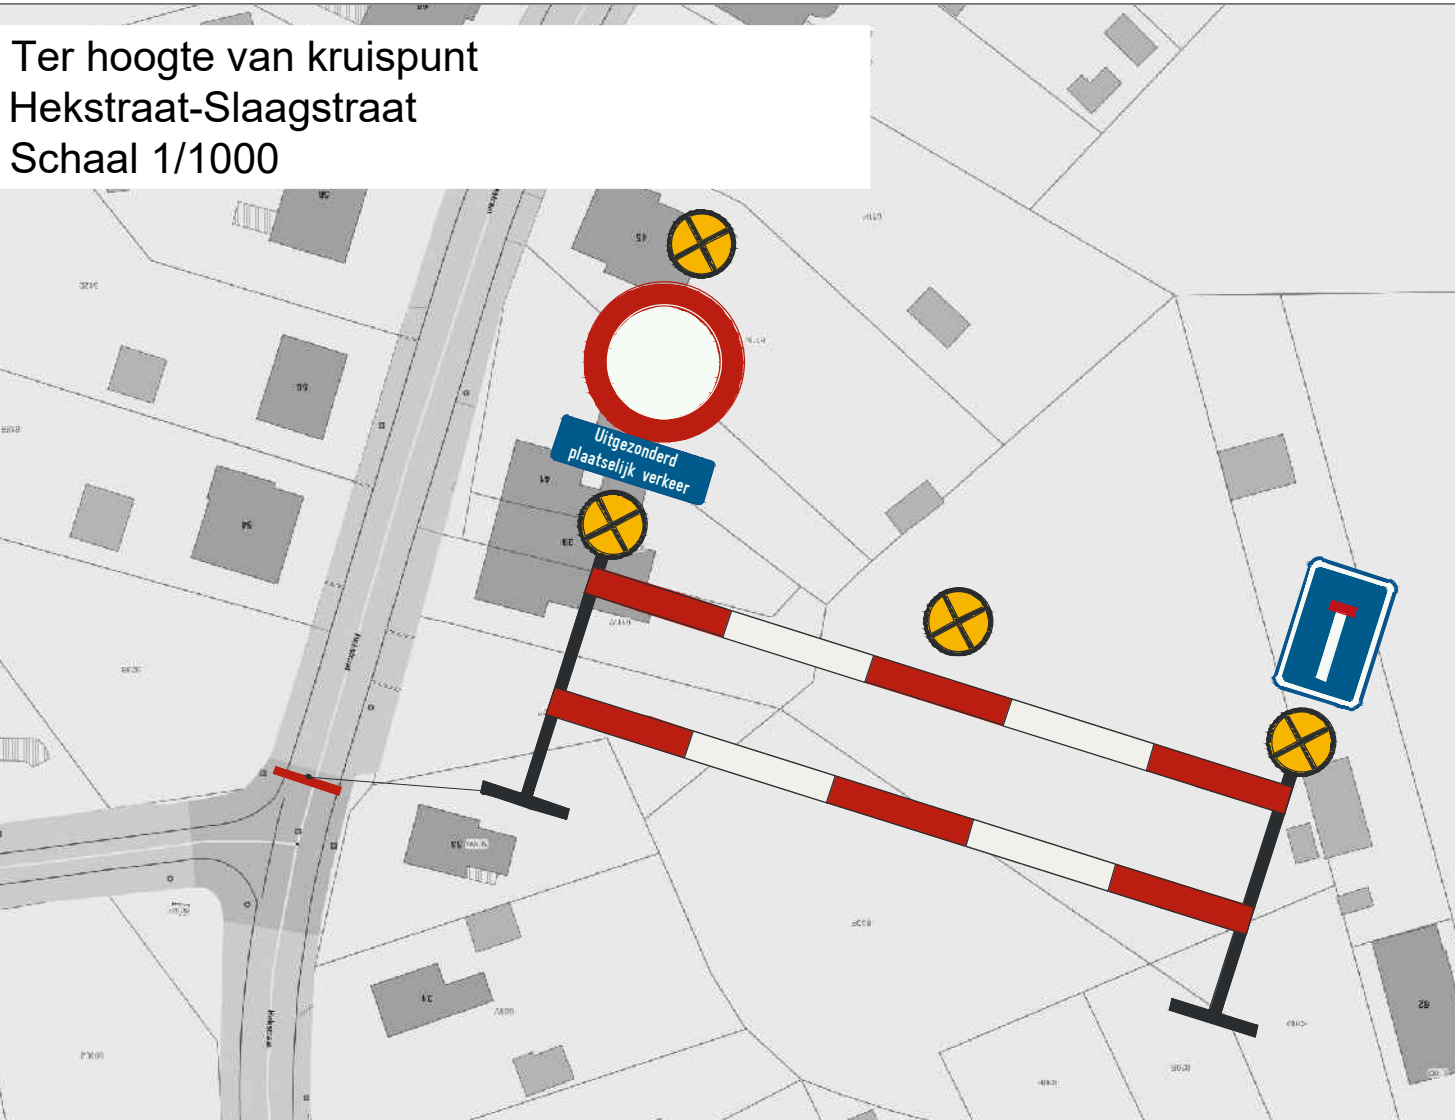

Legende

 Werkzone

Werken van categorie 2

Alle bestaande signalisatie tegenstrijdig met dit signalisatieplan moet worden afgedekt of aangepast.

Start: 07/03/2022

styns - 0494 533 175
oelands - 0498 912 355

Lummen St-Sebastiaanstraat

Signalisatie Gestelstraat - Hegstraat



Willemen Infra nv - Regio Oost
Paalsteenstraat 34
3500 Hasselt
Tel. +32 11 30 71 11
oost@willemeninfra.be
www.willemeninfra.be

	Naam	Datum
Netekend	SN	18/03/2022

gecontroleerd		
---------------	--	--

Formaat:	297x1050	Platte	Rev.
----------	----------	--------	------

projectnr	School:	803 01 C
000000	1 / 1000	

23322E	1/1000	803.01	C
--------	--------	--------	---